



KUIVATUS

SV: 800 801 802 803 804 805 806 807 808 809

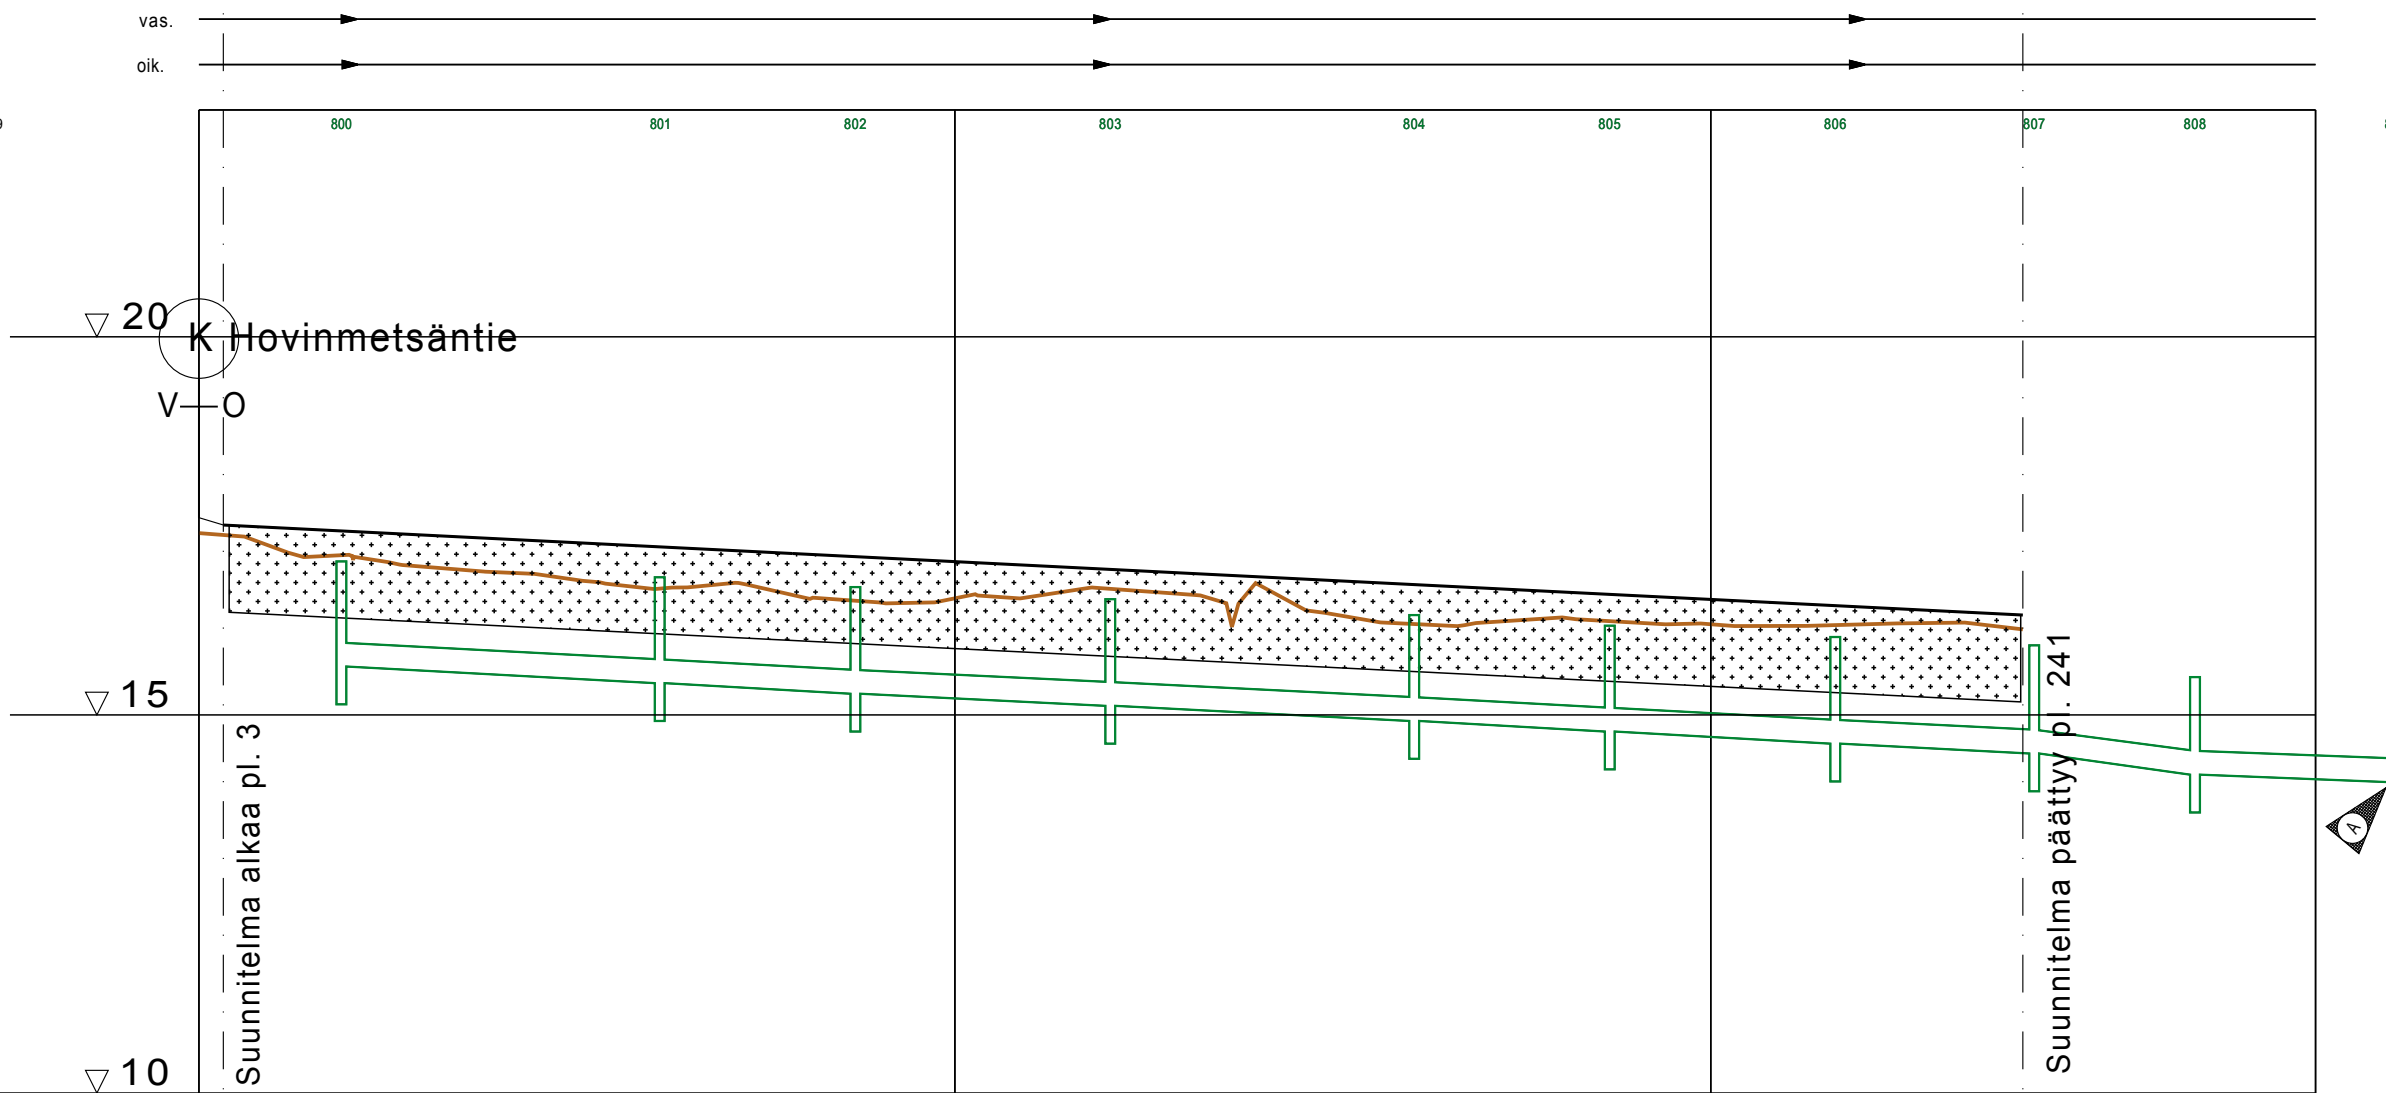

K8 Tyyppipoikkileikkaus 1:100 E-1150

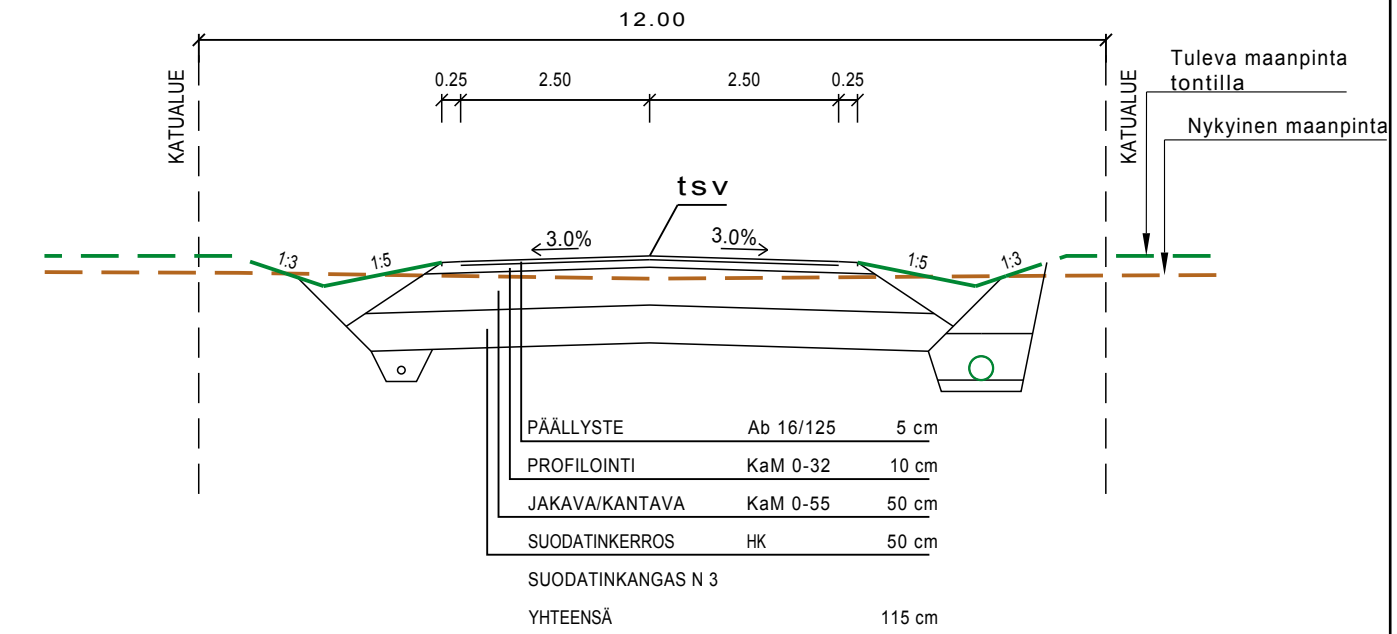

VESIJOHTO	LAEN KORKEUS PUTKEN MITAT, LAATU	
	PAALU	
HULEVESIVIAMÄRI	SISÄPOHJAN KORKEUS PUTKEN MITAT, LAATU	15.84 315 YHD
	PAALU KAIVOVÄLI, KALTEVUUS	19 43/0.005 61 27/0.005 87 33/0.005 120.5 39.5/0.005 161 27.5/0.005 186.5 31.5/0.005 216.5 26.5/0.005 243 21.5/0.013 264 30/0.003
JÄTEVESIVIAMÄRI	SISÄPOHJAN KORKEUS PUTKEN MITAT, LAATU	
	PAALU KAIVOVÄLI, KALTEVUUS	
PUTKIEN PERUSTAMISTAPA		
PÄÄLLYSRAKENNE		E-1150
MATKA		325 75.27 78.52 162.76 241.28
KALTEVUUS / PYÖRISTYSSÄDE		-0.0050 -0.0050
TASAUSVIIVAN KORKEUS		17.48 17.43 17.38 17.33 17.28 17.23 17.18 17.13 17.08 17.03 16.98 16.93 16.88 16.83 16.78 16.73 16.68 16.63 16.58 16.53 16.48 16.43 16.38 16.33
MAANPINNAN KORKEUS		17.40 17.21 17.11 16.96 16.88 16.78 16.67 16.74 16.55 16.49 16.54 16.56 16.67 16.60 16.73 16.33 16.21 16.22 16.29 16.22 16.20 16.18 16.20 16.22 16.15
PAALUTUS		0 50 100 150 200 250
KAAREVUUS		Sr R=20 R=30 R=20
AJORADAN SIVUKALTEVUUS		qv=qv=0.030 qv=0.020 qo=0.020

A	Kaivon 809 vesijuoksut muutettu korkoon 14.11	TVAR	19.11.2014
TUNNUS	MUUTOS	SUUNN.	PÄIVÄYS
RAKENNUSKOHTEEEN NIMI JA OSOITE		PIIRUSTUKSEN SISÄLTÖ	
KEMPELEEN KUNTA HAAPAMAA KATUSUUNNITELMA		PITUUSLEIKKAUS TYYPPIPOIKKILEIKKAUS K8 PYYDYSPOLKU PLV. 3-241	
AIRIX Ympäristö FMC GROUP		MITTAKAAVA 1:100/1:1000 1:100	
SUUNN. VPIE		TIEDOSTO	
PIIRT. VPIE		SUUNN. ALA	TYÖ N:O
TARK. ERA		PIIR. N:O	MUUTOS
9.1.2013		YT	E25871
		13	.