


DET1
POHJAVEDEN SUOJAUSRAKENNE
1:50

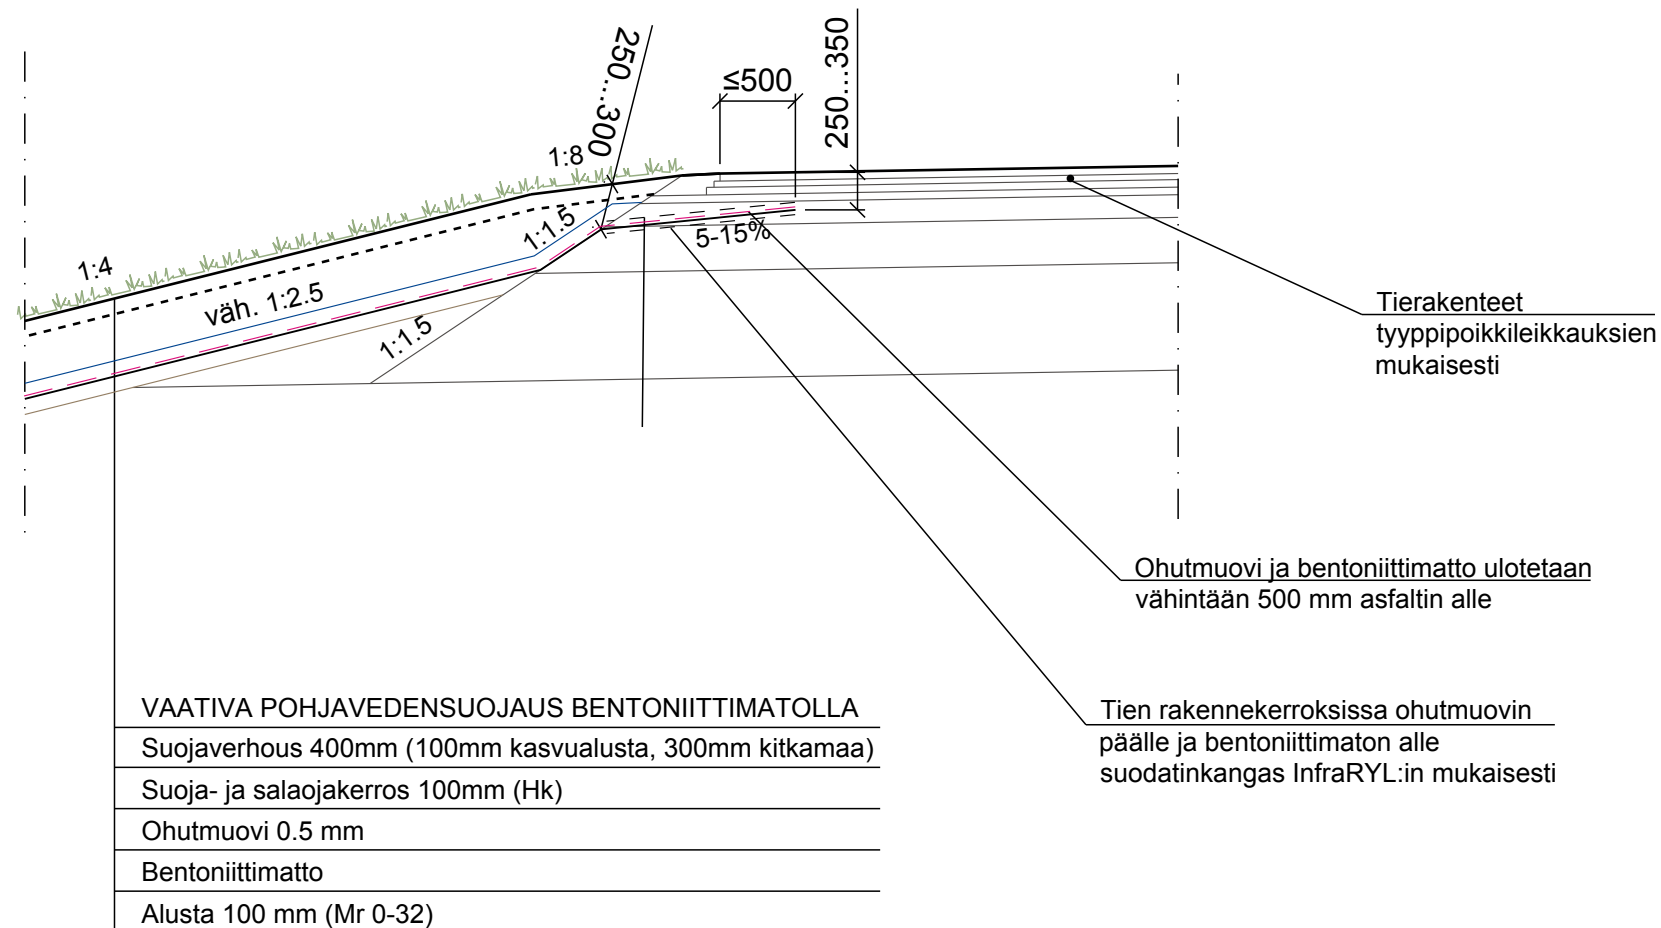

Ojan pohjalle ohutmuovi asennetaan pituussuunnassa, limitys 2m.
Muovi ulotetaan sisä- ja ulkoluisassa >0.5m korkeuteen tiivisteeseen vesijuoksusta.

Bentoniittimatto ulotetaan >0.3m korkeuteen ojan vesijuoksusta.

Läpiviennit InfraRYL 14231:K2 mukaisesti

Bentoniittimaton yläreuna ankkuroidaan valmistajan ohjeiden mukaisesti

Merkki	Muutos	Pvm	Suunn.	Tark.
Hankkeen nimi				
Mt 18637 (Ketolanperäntie) ja Mt18681 (Lehmikentäntie) liikennejärjestelyt, Kempele Katusuunnitelma				
Piirustuksen sisältö				
Pohjavesisuojuuksen rakenteen detalji				
Pvm 9.2.2018	Jaakko Tolvanen Merja Sivonen	Pvm 9.2.2018	Eelis Rankka	Pvm 9.2.2018 Ari Kuotesaho
Koordinaattijärjestelmä	ETRS-GK24	SUHA	Mittakaava	Piir.nro
Korkeusjärjestelmä	N2000	1583	1:50	6.2T-8