


K9

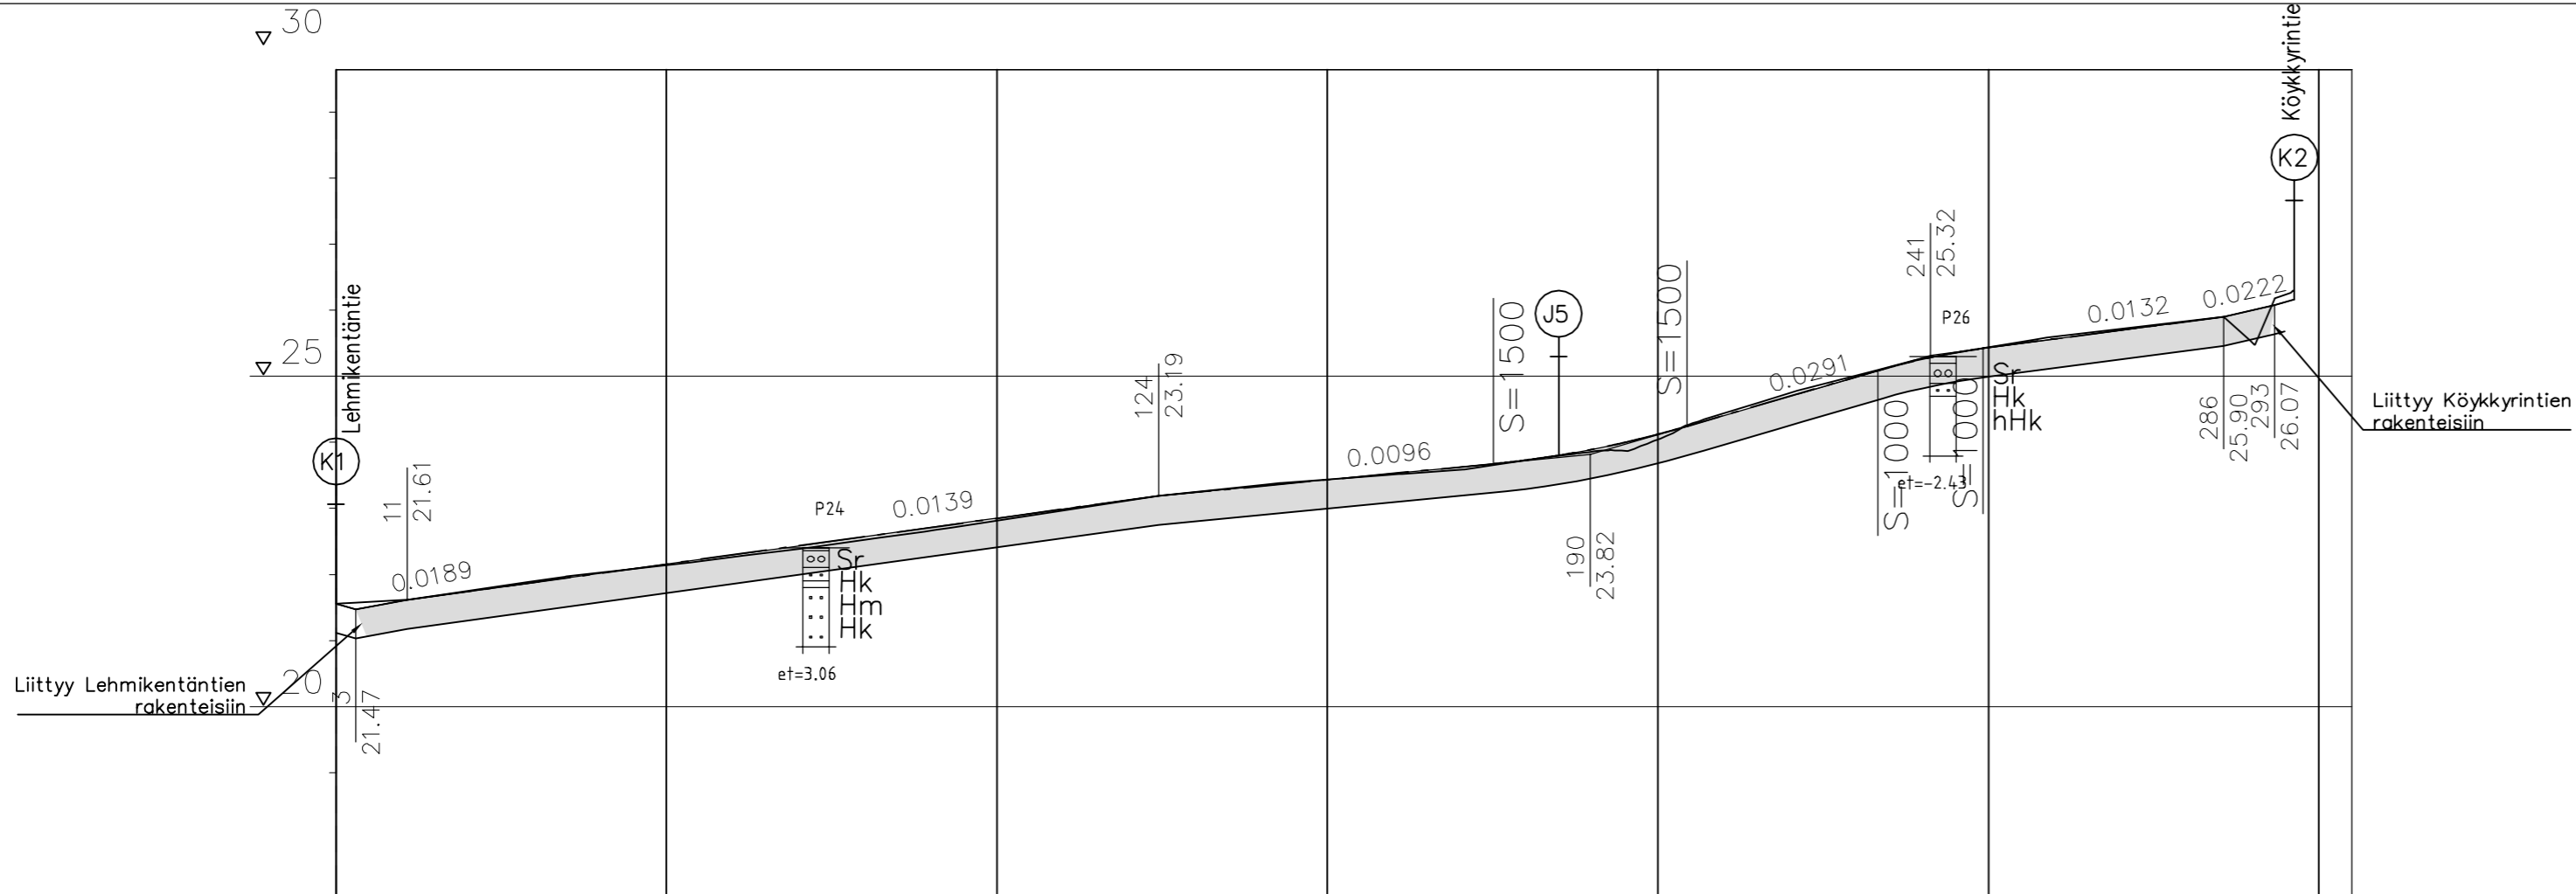

Jätevesiviemäri, sisäpohjan korkeus
Putken mitat ja laatu
Paalu, kaivoväli ja kaltevuus

Hulevesiviemäri, sisäpohjan korkeus
Putken mitat ja laatu
Paalu, kaivoväli ja kaltevuus

Vesijohto, laen korkeus
Putken mitat ja laatu
Paalu

Putken perustamistapa
Luiskakaltevuus
Päällysrakenne

Matka

Kaltevuus/Pyörästysssäde

Matka	7.73	113.72	50.67	29.27	28.90	15.93	36.35	7.73	0.00																					
Tasausviivan korkeus	21.56	21.60	21.74	21.88	22.02	22.16	22.30	22.43	22.57	22.71	22.85	22.99	23.13	23.24	23.34	23.43	23.53	23.63	23.73	23.89	24.12	24.41	24.70	24.99	25.26	25.43	25.57	25.70	25.83	26.00
Maanpinnan korkeus	21.56	21.61	21.75	21.90	22.03	22.14	22.26	22.39	22.53	22.66	22.81	22.97	23.12	23.25	23.35	23.44	23.51	23.58	23.73	23.86	24.04	24.44	24.75	25.01	25.27	25.44	25.60	25.72	25.84	25.51
Kaarevuus																														
Ajoradan sivukaltevuus																														

Merkki	Muutos	Pvm	Suunn.	Tark.
Koordinaattijärjestelmä	ETRS-GK26	Korkeusjärjestelmä	N2000	
Hankkeen nimi				
Honkasan asuinalueen katujen perusparannus				
Katusuunnittelu				
Piirustuksen sisältö				
Pituusleikkaus K9 Punarinnantie plv. 0-292				
Lekatie 6 90140 OULU P. 020 747 6000 / F. 020 747 6111				
Suunn.	Rauli Hämäläinen	Tark.	Tomi Väisänen	
Proj.pääll.	Juha Vikiö	Hyv.		
Pvm	27.10.2017	Mittakaava	1:1000/1:100	Piir.nro R3-40