


J1

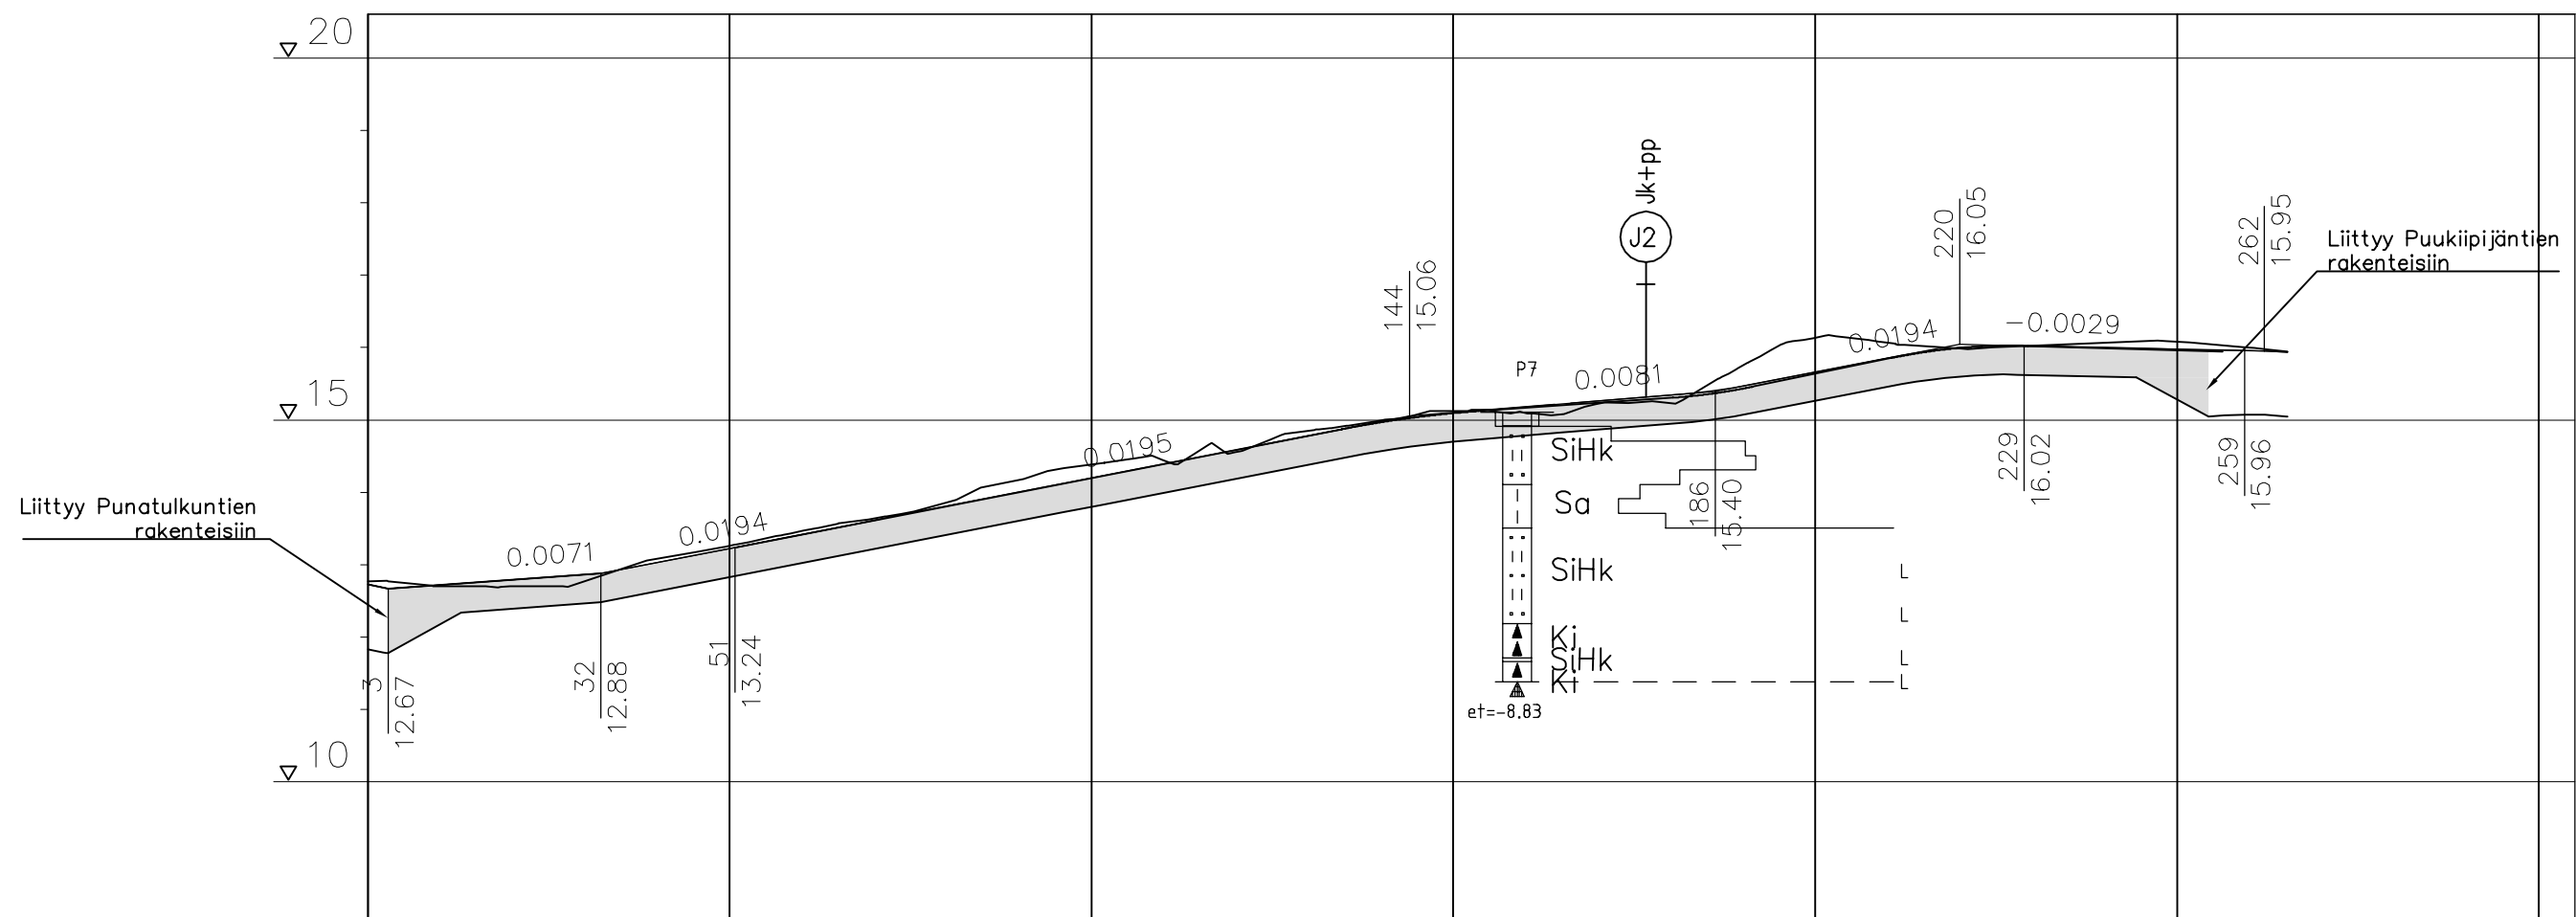

Jätevesiviemäri, sisäpohjan korkeus
Putken mitat ja laatu
Paalu, kaivoväli ja kaltevuus

Hulevesiviemäri, sisäpohjan korkeus
Putken mitat ja laatu
Paalu, kaivoväli ja kaltevuus

Vesijohto, laen korkeus
Putken mitat ja laatu
Paalu

Putken perustamistapa
Luiskakaltevuus
Päällysrakenne

Matka


Kaltevuus/Pyörästysssäde

Tasausviivan korkeus

Maanpinnan korkeus

Kaarevuus

Ajoradan sivukaltevuus

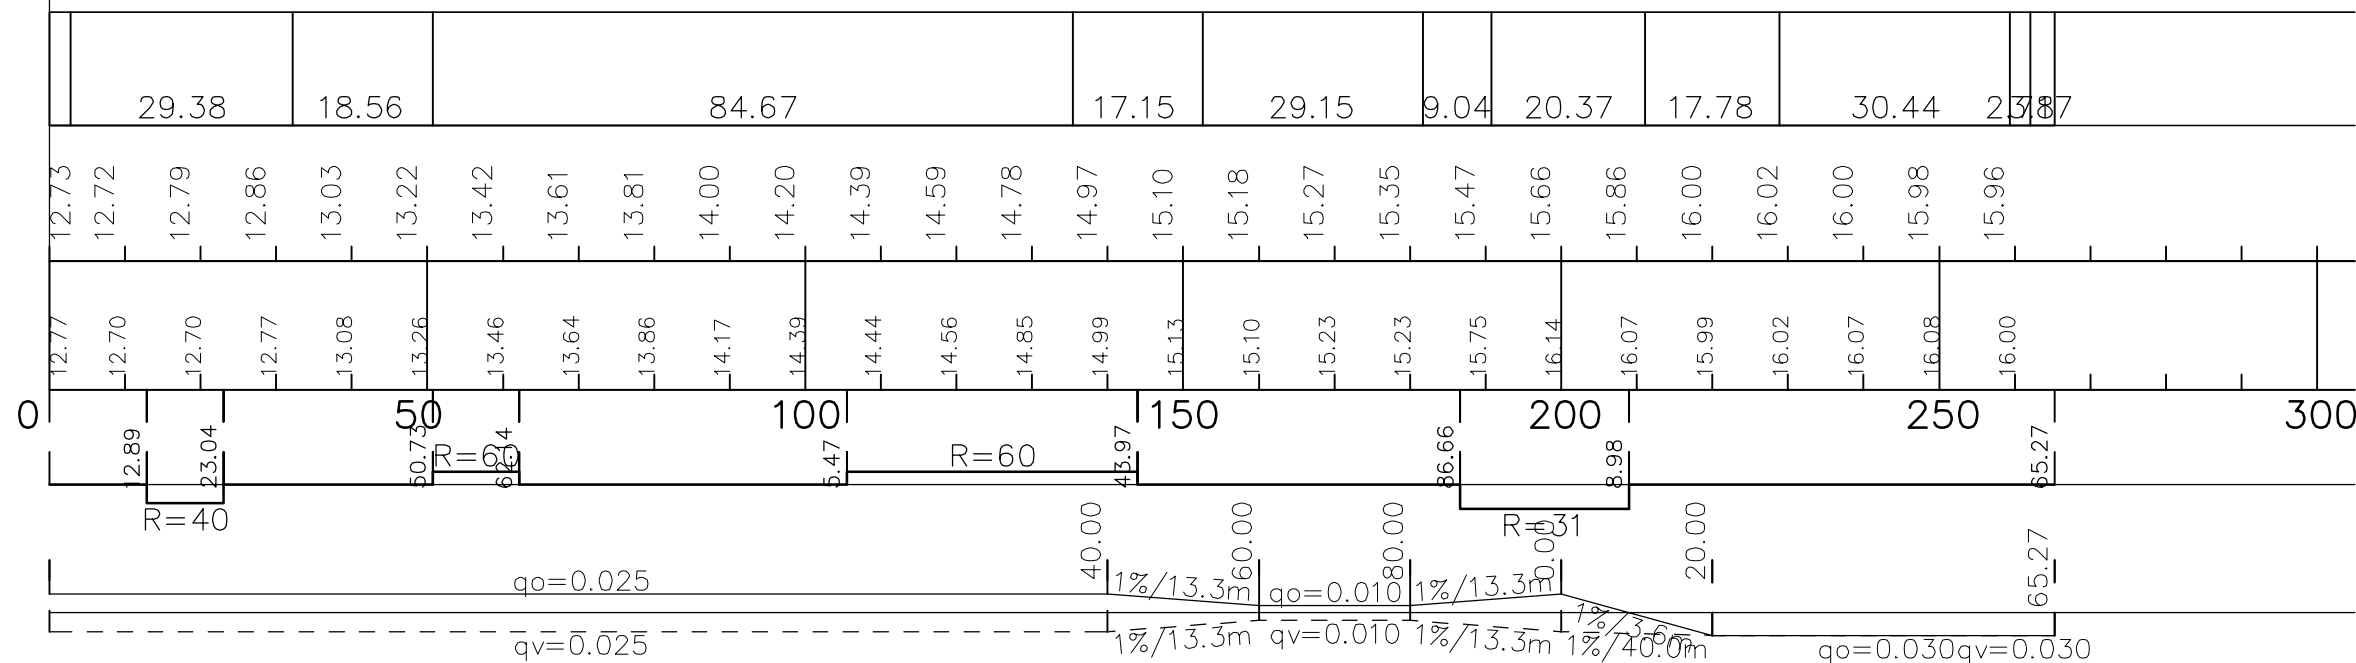

Merkki	Muutos	Pvm	Suunn.
Koordinaattijärjestelmä	ETRS-GK26	Korkeusjärjestelmä	
Hankkeen nimi			
Honkasan asuinalueen katujen perusparannus			
Katusuunnittelu			
Piirustuksen sisältö			
Pituusleikkaus J1 kevyen liikenteen väylä välillä			
Punatulkuntie-Puukiipijäntie plv. 3-255			
<p>Lekatie 6 90140 OULU P. 020 747 6000 / F. 020 747 6111</p>			
Suunn.	Rauli Hämäläinen	Tark.	Tomi Väisänen
Proj.pääll.	Juha Vikiö	Hyv.	
Pvm	27.10.2017	Mittakaava	1:1000/1:100
		Piir.nro	R3-43