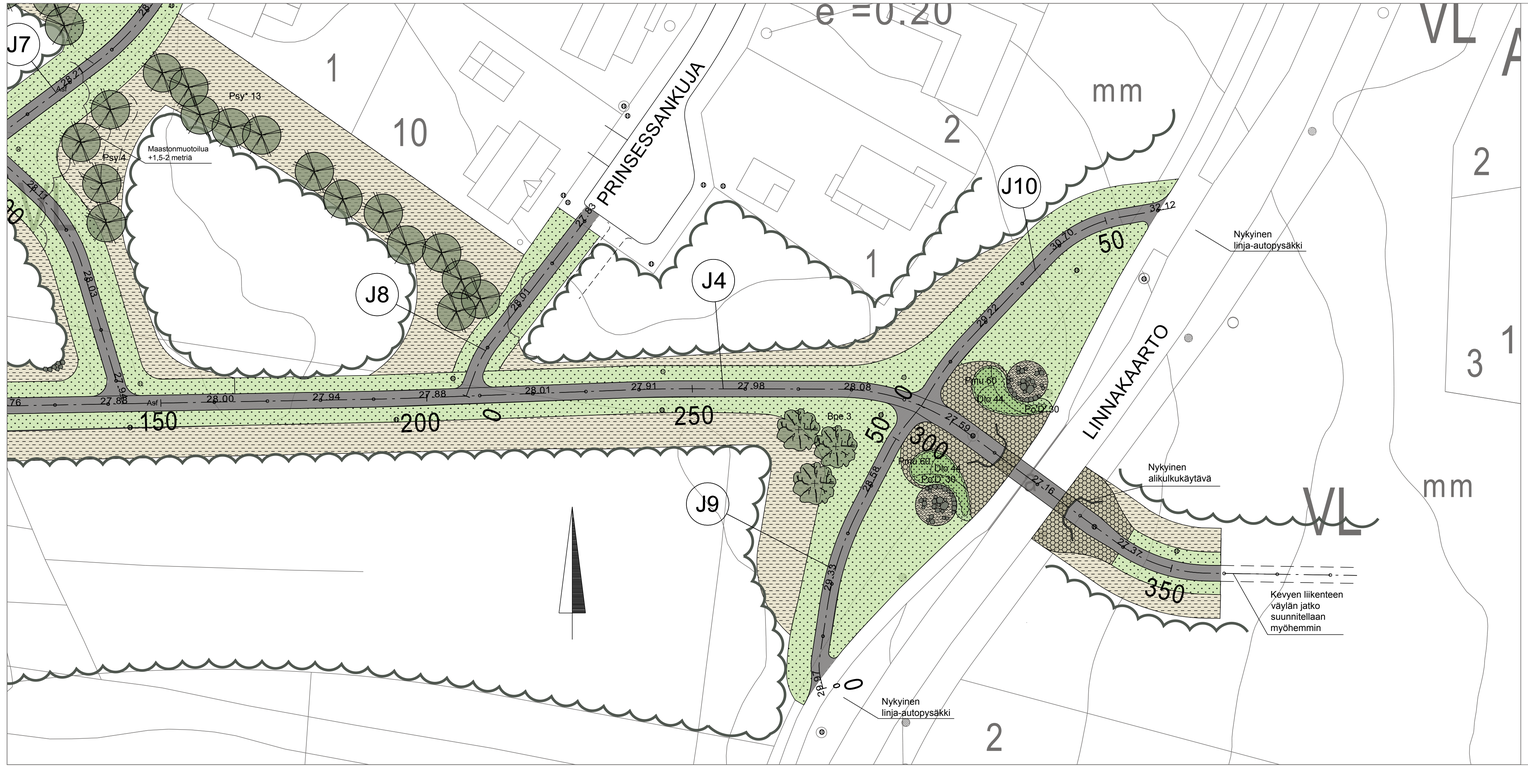

Röllipuiston kevyen liikenteen väylät J8

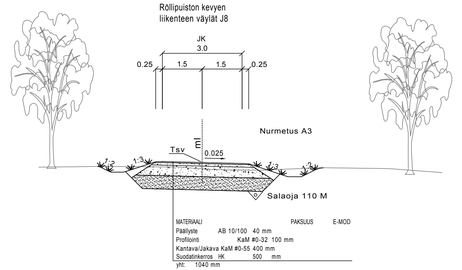

MATERIAALI		PAKSUUS	E-MOD
Päällyste	AB 10/100 40 mm		
Profilointi	KaM #0-32 100 mm		
Kantava/Jakava KaM #0-55	400 mm		
Suodatinkerros HK	500 mm		
yht: 1040 mm			

Röllipuiston kevyen liikenteen väylät J4,J9,J10 (J4 rakennetaan 4.0m leveänä sillan alla)

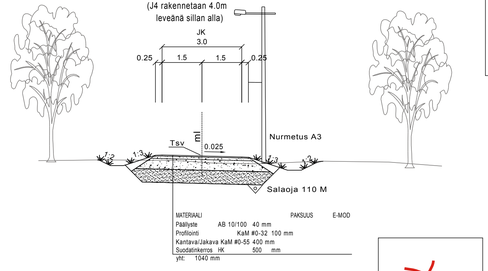

MATERIAALI		PAKSUUS	E-MOD
Päällyste	AB 10/100 40 mm		
Profilointi	KaM #0-32 100 mm		
Kantava/Jakava KaM #0-55	400 mm		
Suodatinkerros HK	500 mm		
yht: 1040 mm			

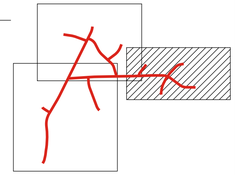

SELITTEET

28.00 Uusi korko

KASVILLISUUS

Poistuva metsänreuna

Uusi/ säilytettävä metsänreuna

Istutettava lehtipuu

Tunnus	Nimi	Koko	Määrä (kpl)
Bpe	Betula pendula, rauduskoivu	rym 10-12	3

Istutettava pensasalue

Tunnus	Nimi	Koko	Määrä (kpl)	Istutiheys
Dlo	Diervilla lonicera, keltavuohenkuusama	30-50 cm	88	2kpl/ m² (70 cm)
Pmu	Pinus mugo 'Pumilio', kääpiövuorimänty	30-50 cm	120	4kpl/ m² (50 cm)
Po'D'	Physocarpus opulifolius 'Diabolo', purppurapeheisangervo	30-50 cm	60	2kpl/ m² (70 cm)

Nurmi A3, kasvualusta h= 100 mm

PINNOITTEET

Asfaltti

Kenttäkiveys

Hiekka/ sora

Maisemointihake/ kuntta

Luonnonkivi

Merkki	Muutos	Pvm	Suunn.	Tark.

Koordinaattijärjestelmä ETRS-GK26, korkeusjärjestelmä N2000

Hanke Kempeleen katujen, kevyen liikenteen väylien ja Röllipuiston leikkipuiston rakennussuunnittelu

Kohde Röllipuiston kevyen liikenteen väylät J4 plv 220-358, J8, J9, J10

Asiasisältö Suunnitelmakartta ja ympäristösuunnitelma

Mittakaava 1:500

Plaana

Kempeleen kunta

Suunnittelija	Teemu Mannila		
Hyväksyjä	Toivo Kämäräinen	Hyväksyjä	Eelis Rankka
Piir.nro	R2-3	Pvm	28.5.2015