


SELITTEET

- Tonfin nurkan uusi korko
- Tonfin nurkan nykyinen korko
- KASVILLISUUS**
- Istutettava puu
- Tunus: Nimi: Koko: Määrä (kpl)
- Pr C: Prunus padus 'Calarota', purppuratuomi rym 10-12 15
- Nurmi A3
- PINNOITTEET**
- Asfaltti AB16
- Asfaltti AB11
- Uusi valaisin

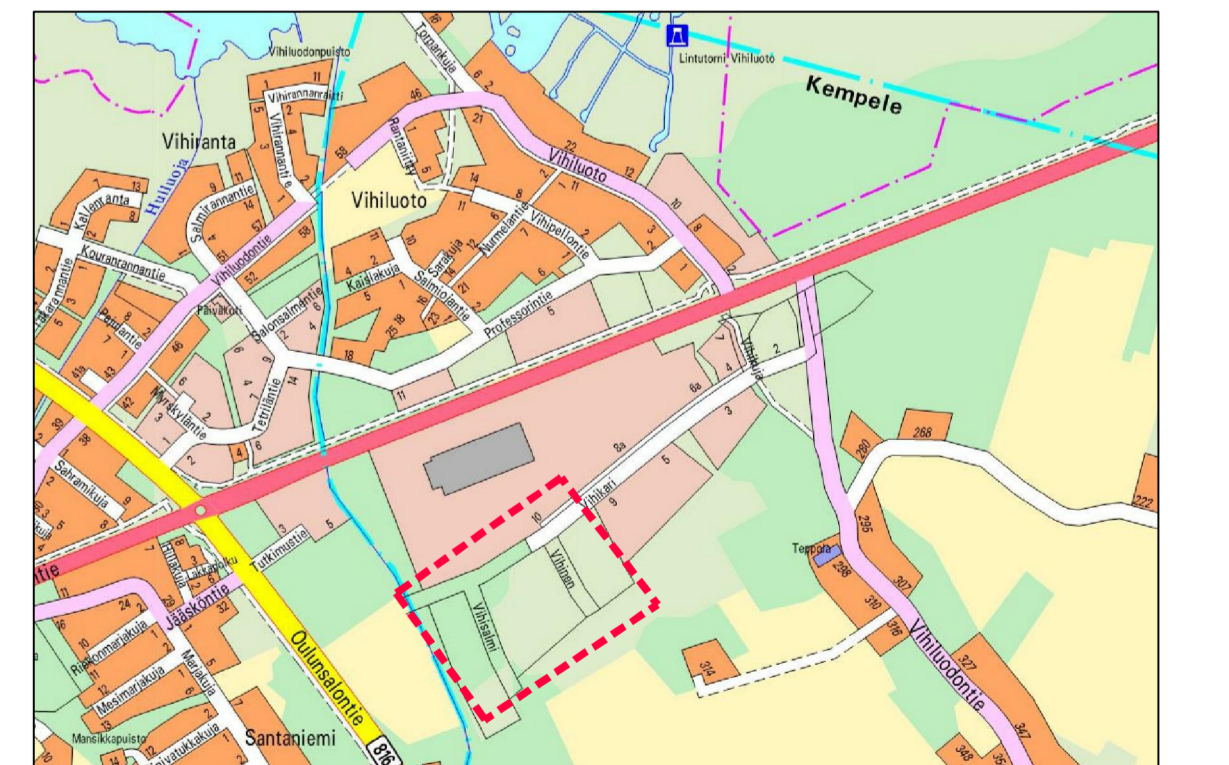

Merkki	Muutos	Pvm	Suunn.	Tark.
Koordinaattijärjestelmä	ETRS-GK26	Korkeusjärjestelmä	N2000	
Teema	Katusuunnitelma	Kaupunginosa	Vihiluoto	
Hanke	Vihiluodon kadut			HYVÄKSYNYT KUNNAN INS. \$
Kohde	Vihikari plv.0-307, Vihinen ja Vihisalmi			\$
Asiaselitys	Korkeudet, kuivatus, ympäristö ja liikenteenohjaus			YHDYSKUNTA LTK \$
				Mittakaava 1:500
Plana		KEMPELE		
Suunnittelija	Lika Hallen	Tarkastaja	Eelis Rankka	
Hyväksyjä	Ville Nikkinen	Hyväksyjä	Pir.nro	
Pvm	29.03.2019			