



KUIVATUS

SV: 700 708 707 706 705 704 703 702 701

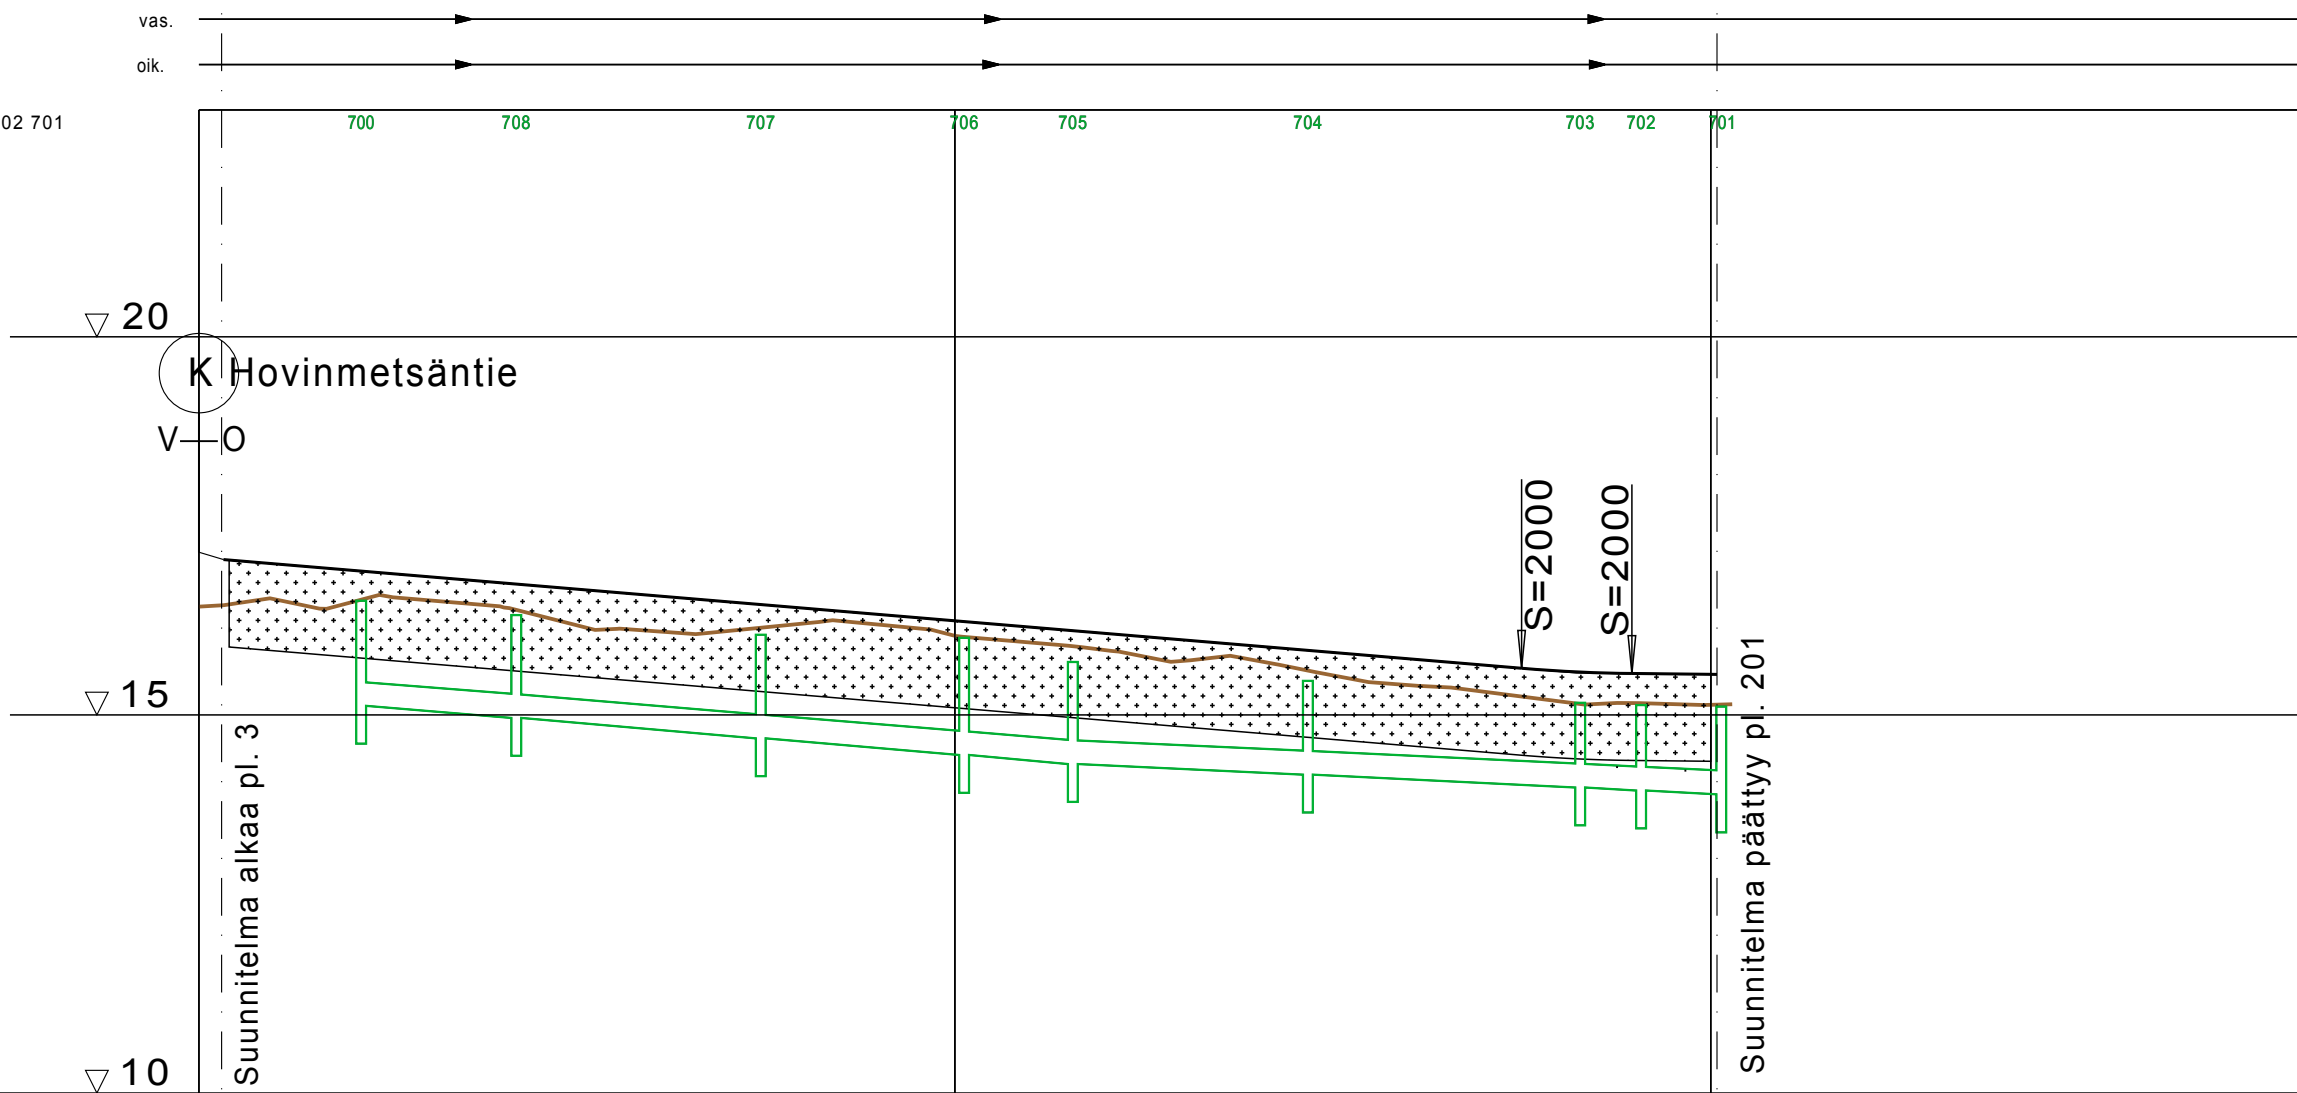

K7 Tyyppipoikkileikkaus 1:100 E-1150

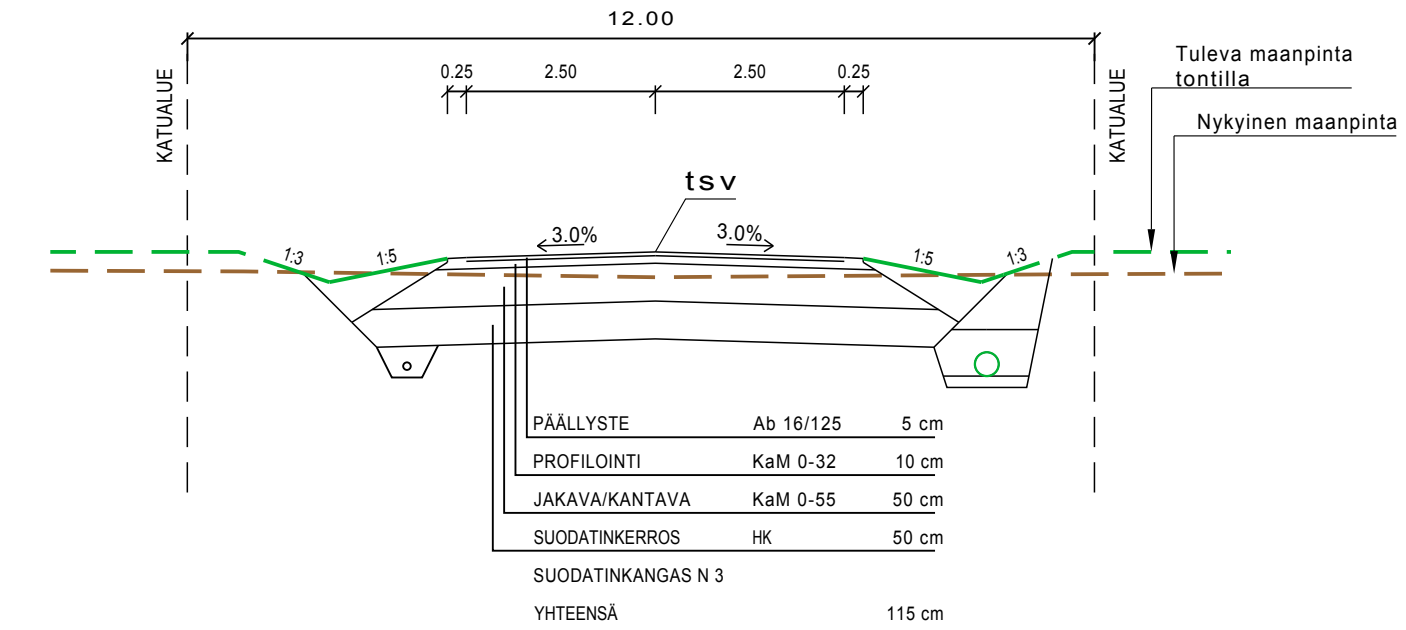

VESIJOHTO	LAEN KORKEUS PUTKEN MITAT, LAATU	
	PAALU	
HULEVESIVIAMÄRI	SISÄPOHJAN KORKEUS PUTKEN MITAT, LAATU	15.12 315 14.98 14.98 315 14.69 14.69 315 14.47 14.47 315 14.35 14.35 315 14.21 14.21 315 14.04 14.04 315 14.00 14.00 315 13.95 13.95
	PAALU KAIVOVÄLI, KALTEVUUS	21.5 20.5/0.008 42 32.5/0.008 74.5 26/0.008 101 13.5/0.009 115.5 31/0.005 146.5 36.5/0.005 182.5 191 9.5/0.004 201.5 12.5/0.004
JÄTEVESIVIAMÄRI	SISÄPOHJAN KORKEUS PUTKEN MITAT, LAATU	
	PAALU KAIVOVÄLI, KALTEVUUS	
PUTKIEN PERUSTAMISTAPA		
PÄÄLLYSRAKENNE		E-1150
MATKA		3.25 171.72 174.97 14.59 11.26 189.56 200.82
KALTEVUUS / PYÖRISTYSSÄDE		-0.0084 -0.0000 S=2000 -0.0000
TASAUSVIIVAN KORKEUS		16.43 16.53 16.49 16.52 16.43 16.19 16.11 16.21 16.19 16.05 15.96 15.86 15.71 15.72 15.52 15.39 15.31 15.18 15.16 15.13
MAANPINNAN KORKEUS		16.43 16.53 16.49 16.52 16.43 16.19 16.11 16.21 16.19 16.05 15.96 15.86 15.71 15.72 15.52 15.39 15.31 15.18 15.16 15.13
PAALUTUS		0 50 100 150 200 250
KAAREVUUS		Sr 95.33 7.11 80.37 85.00 90.00 2.00
AJORADAN SIVUKALTEVUUS		qv=0.020 qo=qv=0.030

RAKENNUSKOHTEEN NIMI JA OSOITE KEMPELEEN KUNTA HAAPAMAA RAKENNUSSUUNNITELMA		PIIRUSTUKSEN SISÄLTÖ PITUUSLEIKKAUS 1:100/1:1000 TYYPPIPOIKKILEIKKAUS 1:100 K7 LOUKKUPOLKU PLV. 3-201	
AIRIX Ympäristö FMC GROUP AIRIX Ympäristö Oy Mäkelininkatu 17 A, 90100 OULU * 010 2414 600 14.1.2013		TIEDOSTO SUUNN. ALA: YT PIIRI: VPIE TARK. ERA TYÖ N:O: E25871 PIIRI N:O: 12 MUUTOS: .	