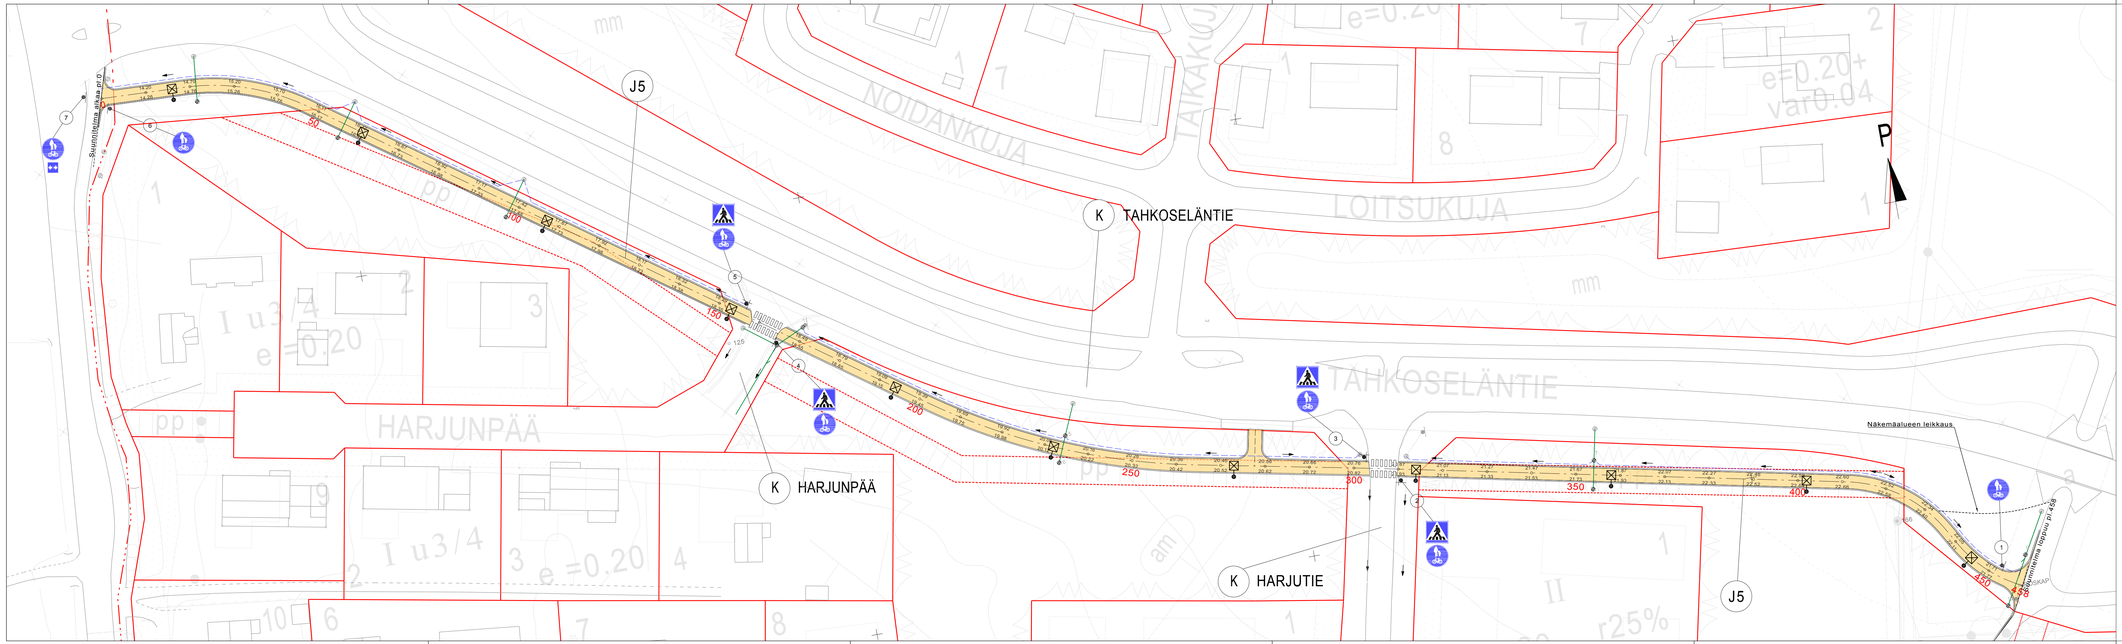

AB11

KUIVATUSSUUNTANUOLI

SUUNNITELTU SV

SUUNNITELTU SALAOJA

SUUNNITELTU VALAISINPYLVÄS

TYYPPIPOIKKILEIKKAUS J5

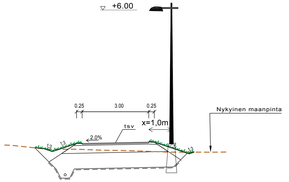

Korkeusjärjestelmä ETRS-GK28		Korkeusjärjestelmä N2000	
KOHTEEN NIMI JA OSOITE		PIIRUSTUKSEN SISÄLTÖ	MITTAKAAVA
KEMPELE KEMPELEEN KUNTA LINNAKANKAAN JK+PP KATUSUUNNITELMA		SUUNNITELMAKARTTA J5	1:500
SWECO Sweco Ympäristö Oy Mäkelänkatu 17, 90100 OULU * 0207 393 000	PIIRUS: FUEPI TARK: FNVAR HYV: 20.2.2017	TIEDOSTO 20600977_Suunnitelmakartta.dwg SUUNN.ALA: YT TYÖ N:O: 20600977 PIIR N:O: 6 MUUTOS:	