




- Ajorata
- Kevyen liikenteen väylä
- Nurmetus A3
- Maisemointikate
- Niitty B2 kylvä perusmaahan
- Kiveys
- Säilytettävä puusto
- 32.15
xx.xx
31.74
- Tontin nurkan uusi korkeus
- Tontin nurkan nykyinen maanpinnan korkeus
- P
Pohjoissuuntanuoli
- Valaisinpylväs

Opaskartta

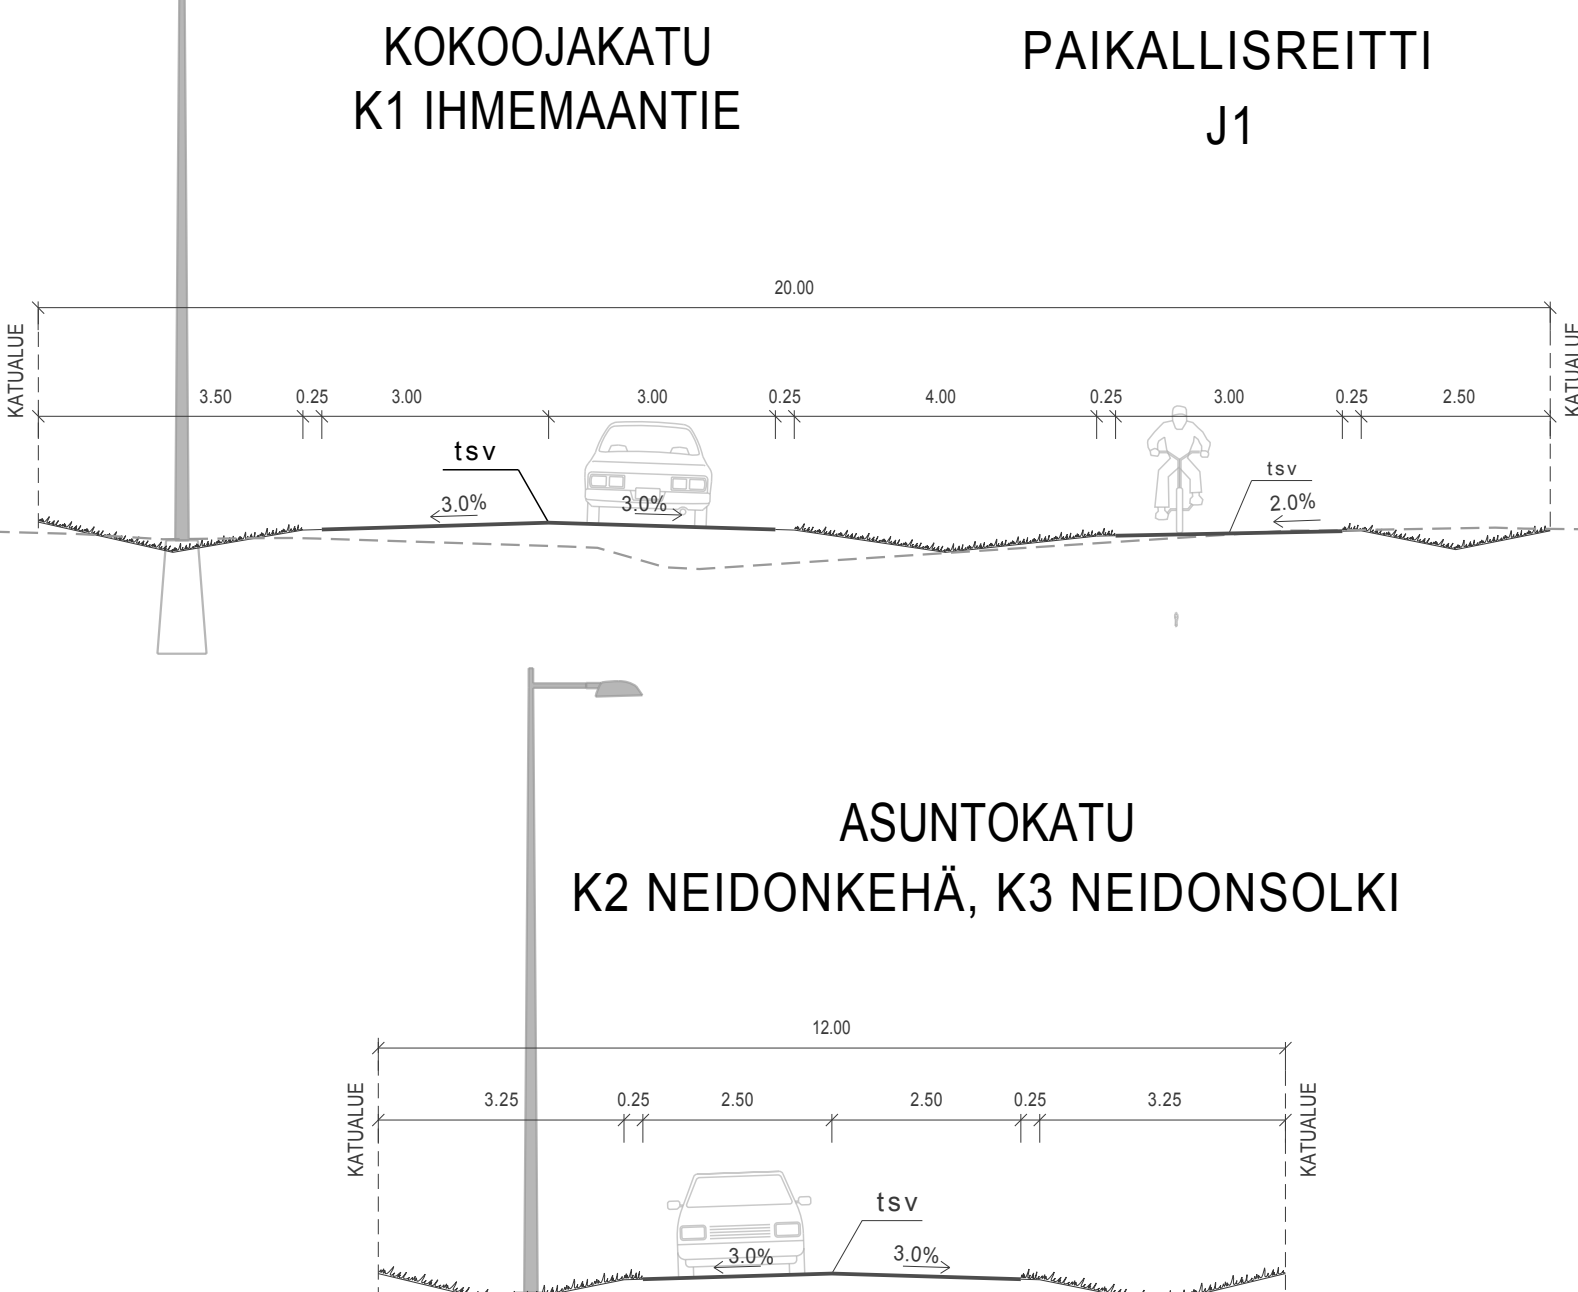

Korvausohjelman ETRS-GK26		Korvausohjelman N2000	
KEMPELEEN KUNTA LINNAKANKAAN KADUT 2018 KATUSUUNNITELMA		SUUNNITELMAKARTTA TYYPPIPOIKKILEIKKAUS K1, K2, K3, J1	
SWECO		MITTAKAAVA 1:500 1:100	
SWECO Ympäristö Oy Mäkelininkatu 11, 00100 OULU +358 9 500 900		SUUNNITTELIJA J. Pietari K. Vesterinen HYV.	
18.12.2018		TYÖ NRO 20602058	
YT		PMP NRO 1	