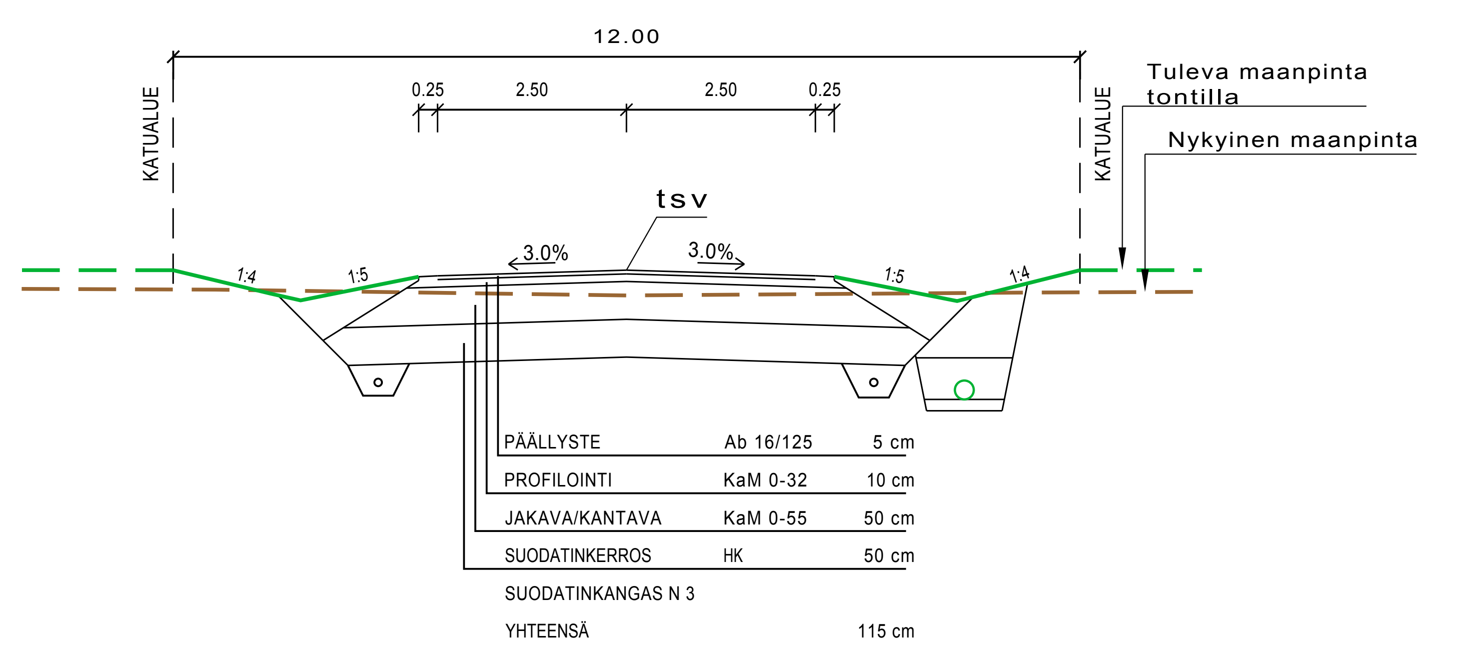

Koordinaattijärjestelmä ETRS-GK26	Korkeusjärjestelmä NN
Rakennuskohteen nimi ja osoite: KEMPELEEN KUNTA LINNAKANGAS RAKENNUSSUUNNITELMA	Piirustuksen sisältö: PITUUSLEIKKAUS TYYPPIPOIKKILEIKKAUS K2 KEISARINKURVI — Mittakaava 1:100/1:1000 1:100
AIRIX Ympäristö FMC GROUP — SUUNN. VPIE, PIIRT. VPIE, TARK. ERA	Tiedosto
AIRIX Ympäristö Oy Mäkelininkatu 17 A, 90100 OULU * 010 2414 600	Suunn.ala YT · Työ n:o E26617 · Piir n:o 7 · Muutos .
20.12.2013	