


AB 11/100	40 mm
Profilointi KaM 0...32 mm	50 mm
Kantava KaM 0...56 mm	300 mm
Suodatin, Hk	700 mm
Yht. 990 mm	

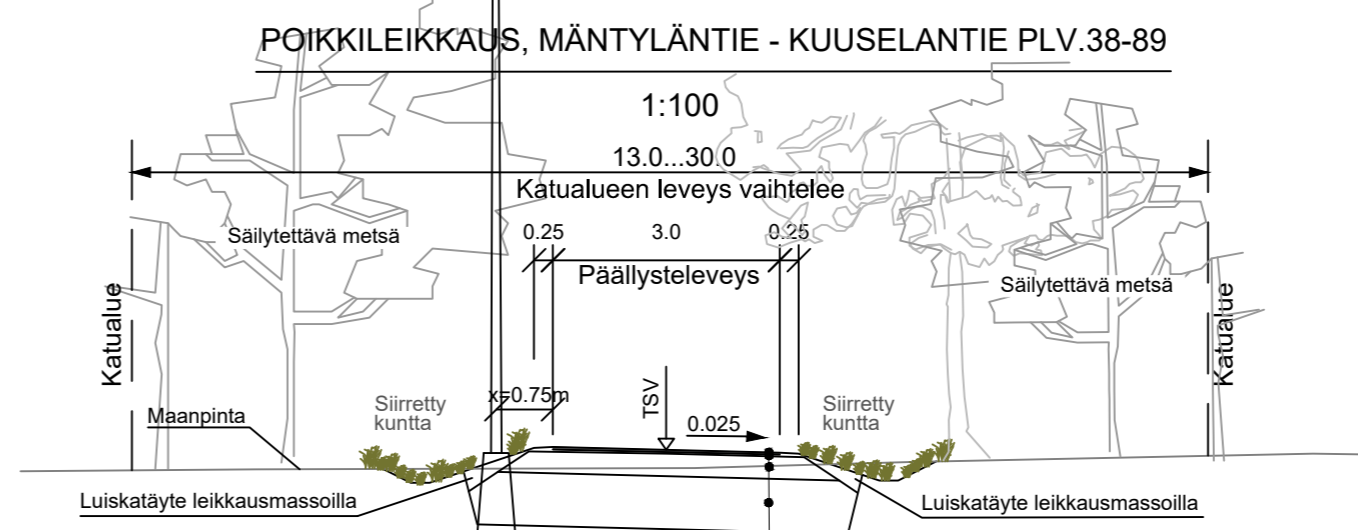

AB 11/100	40 mm
Profilointi KaM 0...32 mm	50 mm
Kantava KaM 0...56 mm	300 mm
Suodatin, Hk	700 mm
Yht. 990 mm	

- MERKINNÄT**
- Rakenne + Asfalttipäällyste AB 11
 - Suunniteltu korkeus
 - Oleva tontin korkeus
 - Uusi liikennemerkki
 - Oleva hulevesikaivo ja -putki
 - Uusi hulevesikaivo ja -putki
 - Uusi salaojakaivo ja -putki
 - Uusi painanne/painanteen pohjan korko ja virtaussuunta
 - Säilytettävä metsä ja metsänpohja
 - Siirretty kunta
 - Poistettava puu
 - Säilytettävä mänty
 - Uusi valaisin
 - Uusi Sähkökaapeli ja maadoitus



Merkki	Muutos	Pvm	Suunn.
Koordinaattijärjestelmä		ETRS-GK26, N2000	
Teema Katupiirustus			
Hanke Kempeleen pienet rakentamiskohteet 2019			
Kohde J1 välillä Mäntyläntie - Kuuselantie			
Asiasisältö Katusuunnitelmakartta			Mittakaava 1:500
DESTIA		 Kempeleen kunta Ympäristöpalvelut Asemantie 1 90440 Kempele	
Suunnittelija	Katja Vimpari		
Hyväksyjä	Eila Köngäs		
Piir.nro	R2.3-1	Hyväksyjä	Eelis Rankka
		Pvm	6.9.2019
		Piir.nro	R2.3-1