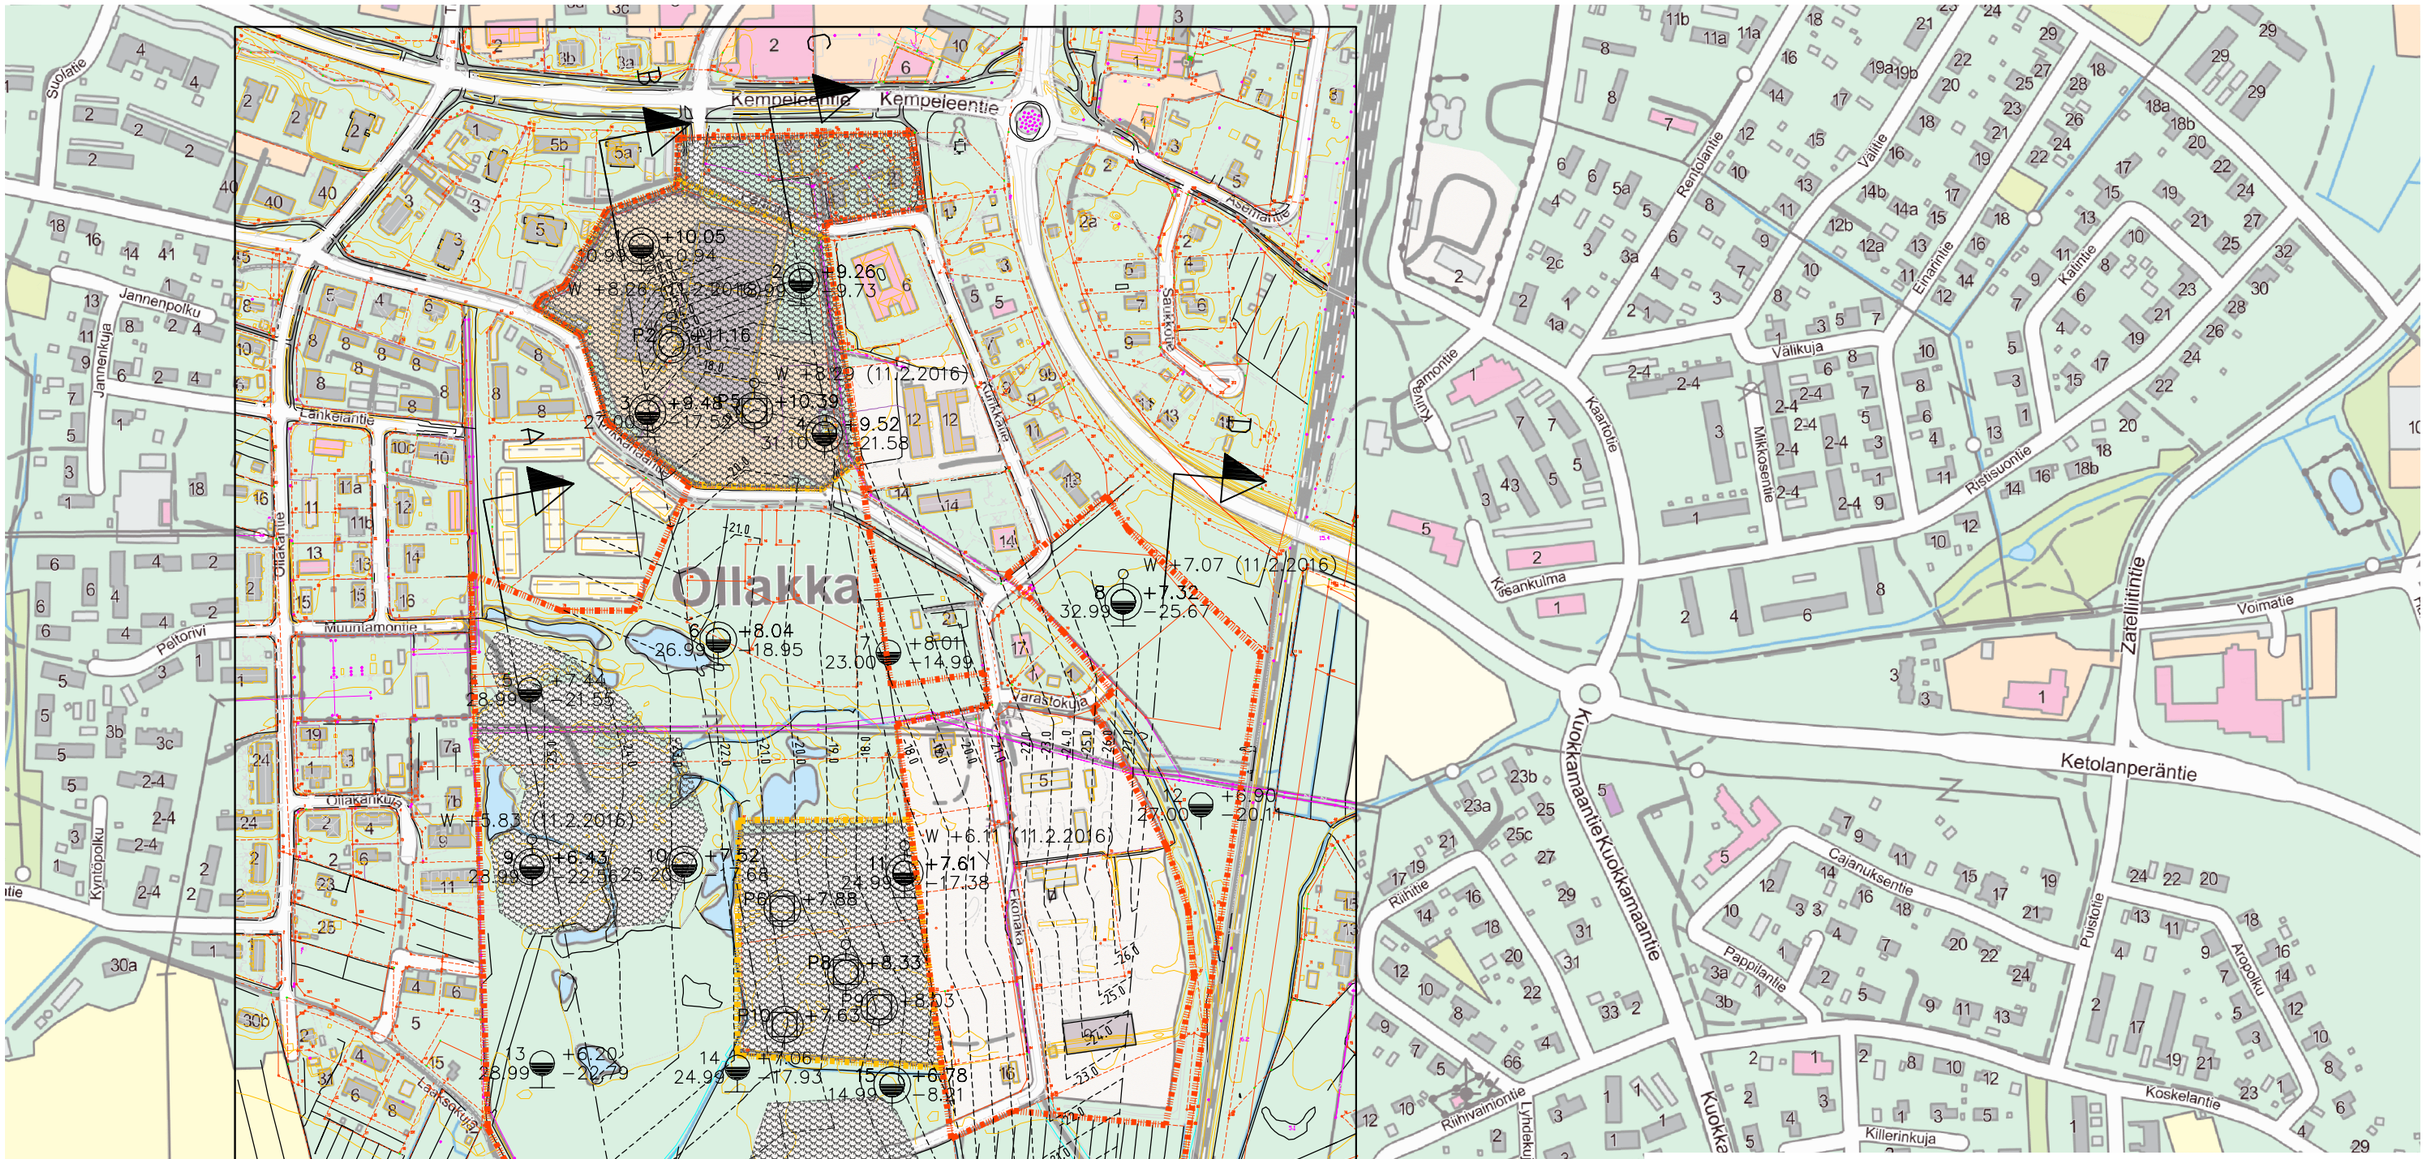

ALUETYYPPI 1, RAKENNETTUA ALUETTA, VANHOJA TÄYTTÖJÄ

EI RASTERIA — ALUETYYPPI 2, RAKENTAMATONTA ALUETTA

KOORDINAATISTO ETRS-GK26, KORKEUSJÄRJESTELMÄ N2000

Kaup.osa / Kortteli / Tontti / Alue: OLLAKKA			Viranomaisen arkistointimerkintäjä
Rakennustoimenpide			Piirustuslaji: POHJATUTKIMUS
Tilaaja: KEMPELEEN KUNTA			Työn nimi: OLLAKAN ALUEEN RAKENNETTAVUUSSELVITYS
PÖYRY Pöyry Finland Oy Tutkijantie 2A, 90590 OULU puh. 010 33280, www.poyry.fi			Piirustuksen sisältö: RAKENNETTAVUUS-ALUEET Mittakaava: 1:5000
Suunn. A.PIHLAJAMAA	Tark. H.HEKKALA		Työnumero: 101001819-001
Pvm. 04.03.2016	Tiedosto OLLAKKA_ETRS-GK26		Piirustusnumero: 1
			Muutos