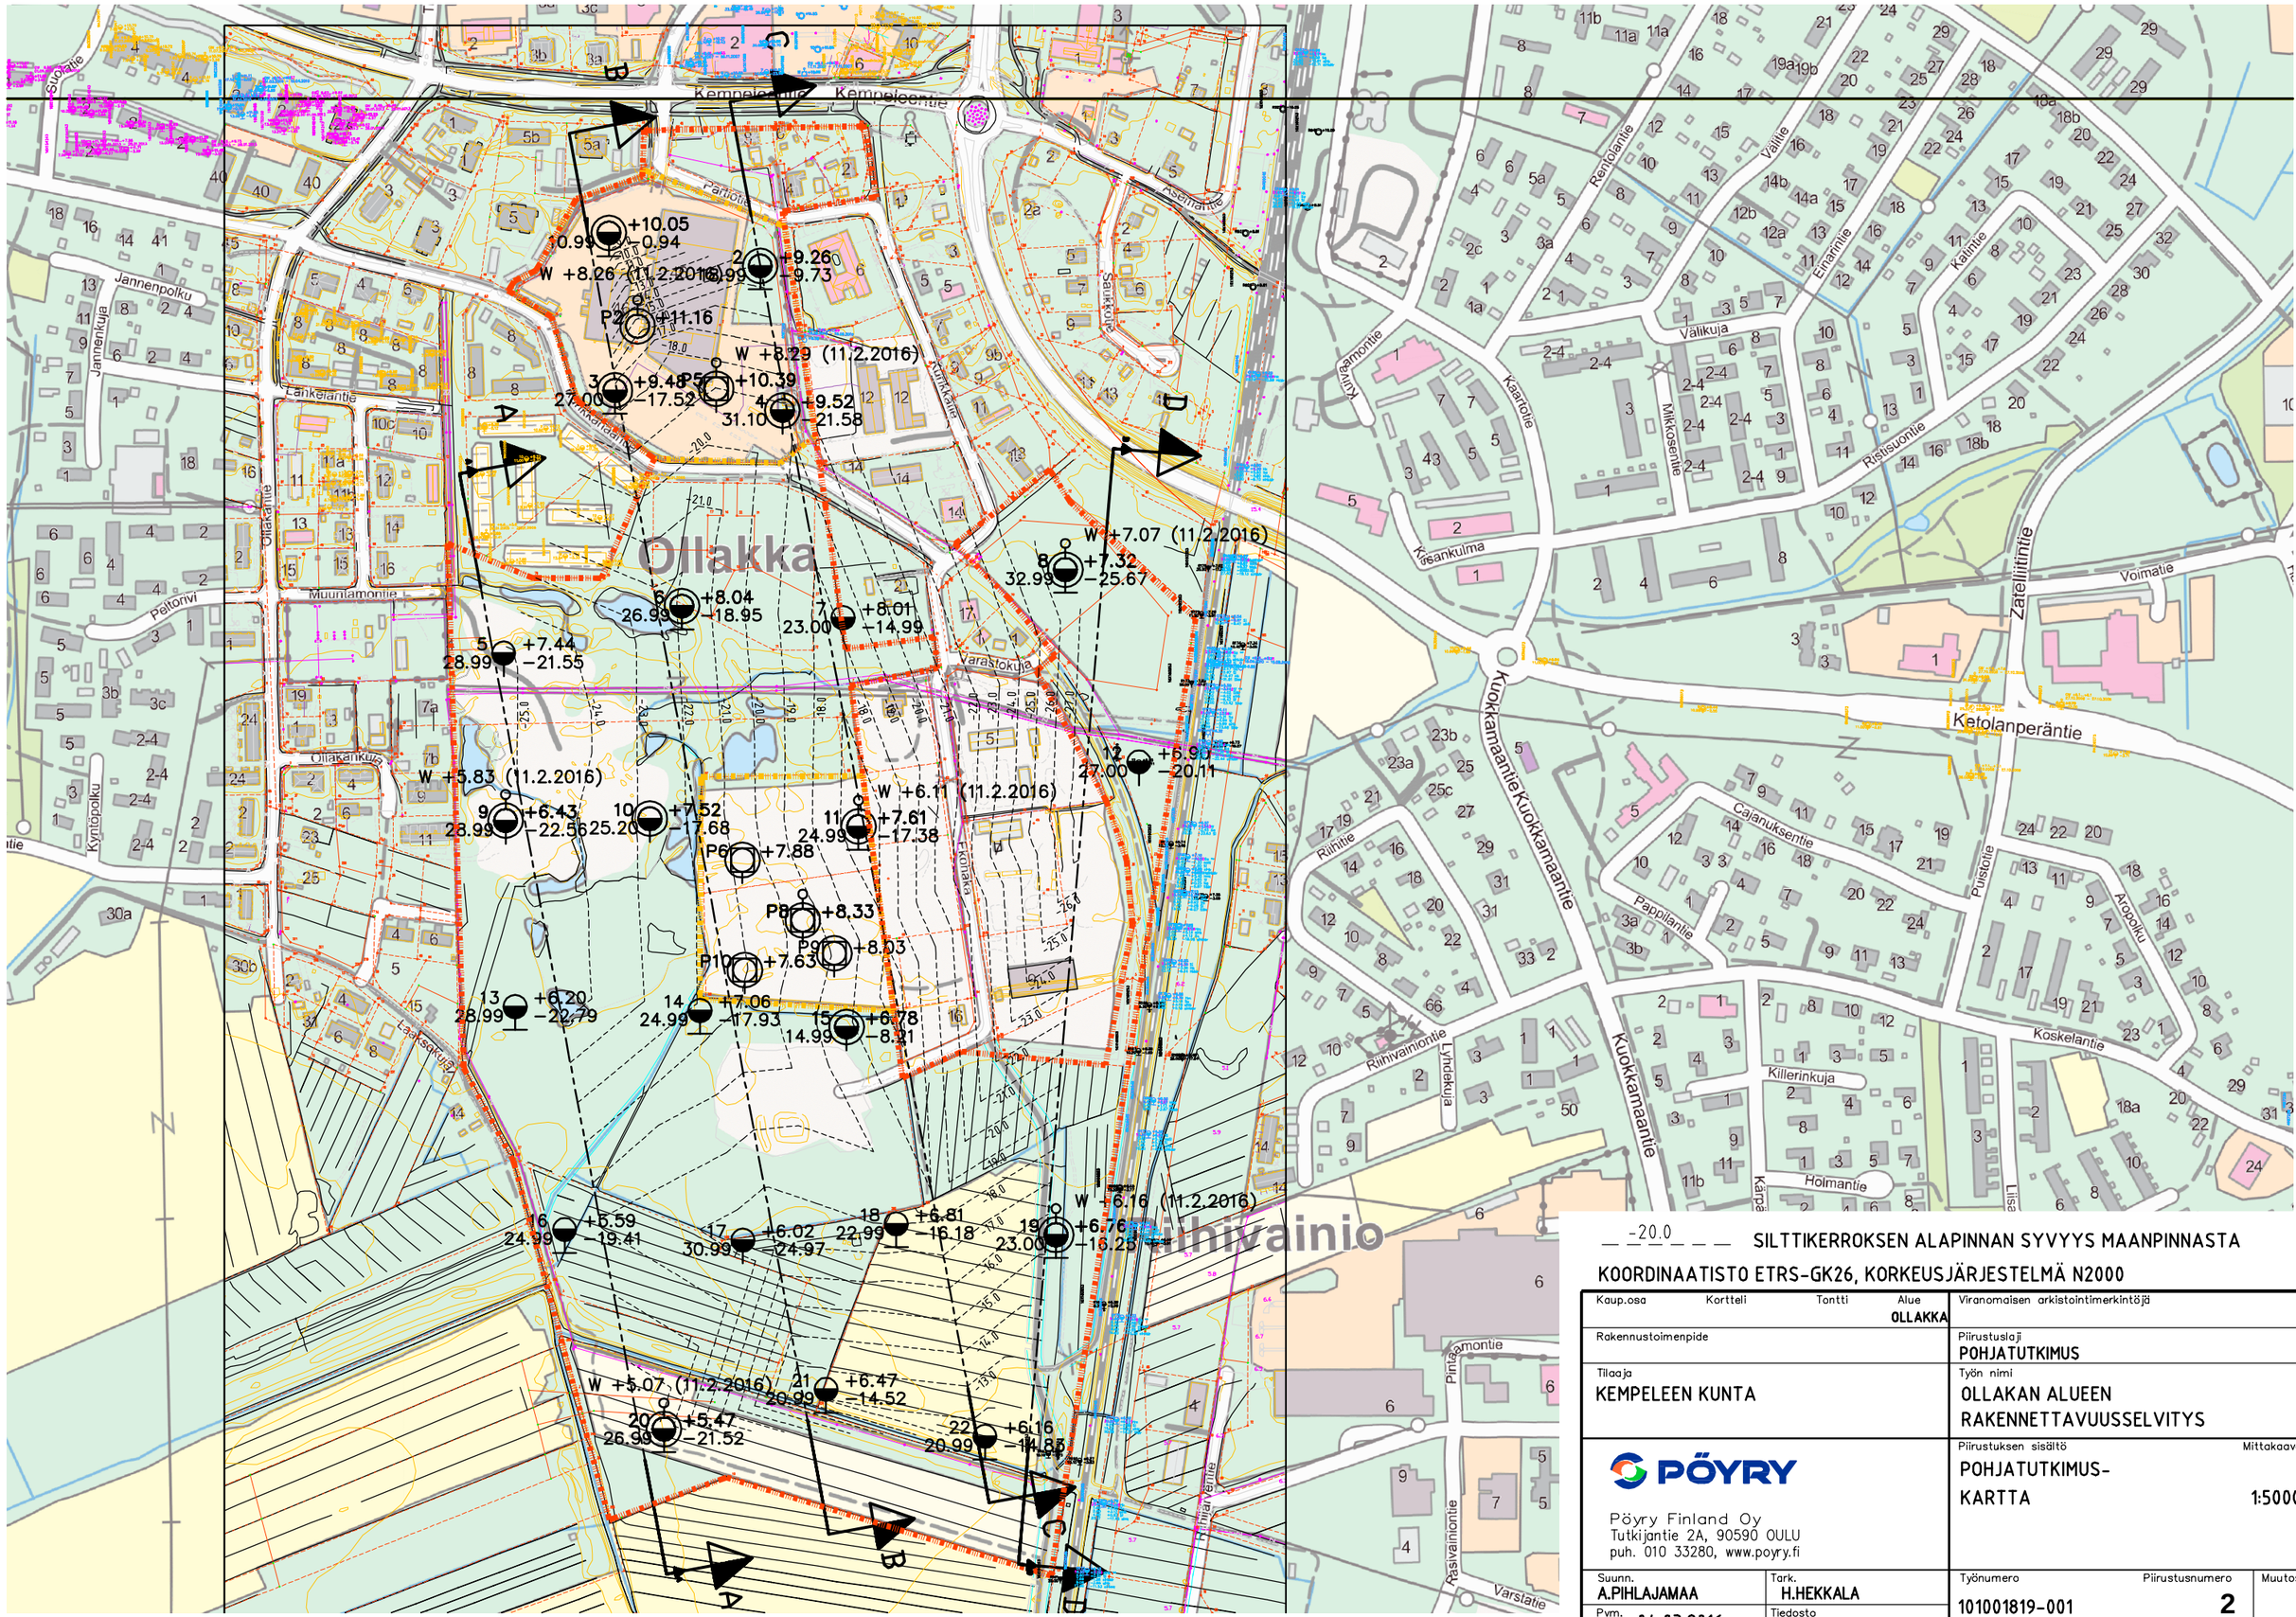

-20.0 SILTTIKERROKSEN ALAPINNAN SYVYYS MAANPINNASTA

KOORDINAATISTO ETRS-GK26, KORKEUSJÄRJESTELMÄ N2000

Kaup.osa	Kortteli	Tontti	Alue OLLAKKA	Viranomaisen arkistointimerkintöjä
Rakennustoimenpide				Piirustuslaji POHJATUTKIMUS
Tilaaja KEMPELEEN KUNTA				Työn nimi OLLAKAN ALUEEN RAKENNETTAVUUSSELVITYS
PÖYRY Pöyry Finland Oy Tutkijantie 2A, 90590 OULU puh. 010 33280, www.poyry.fi				Piirustuksen sisältö POHJATUTKIMUS-KARTTA — Mittakaava 1:5000
Suunn. A.PIHLAJAMAA	Tark. H.HEKKALA			Työnumero 101001819-001 — Piirustusnumero 2 — Muutos
Pvm. 04.03.2016	Tiedosto OLLAKKA_ETRS-GK26			