


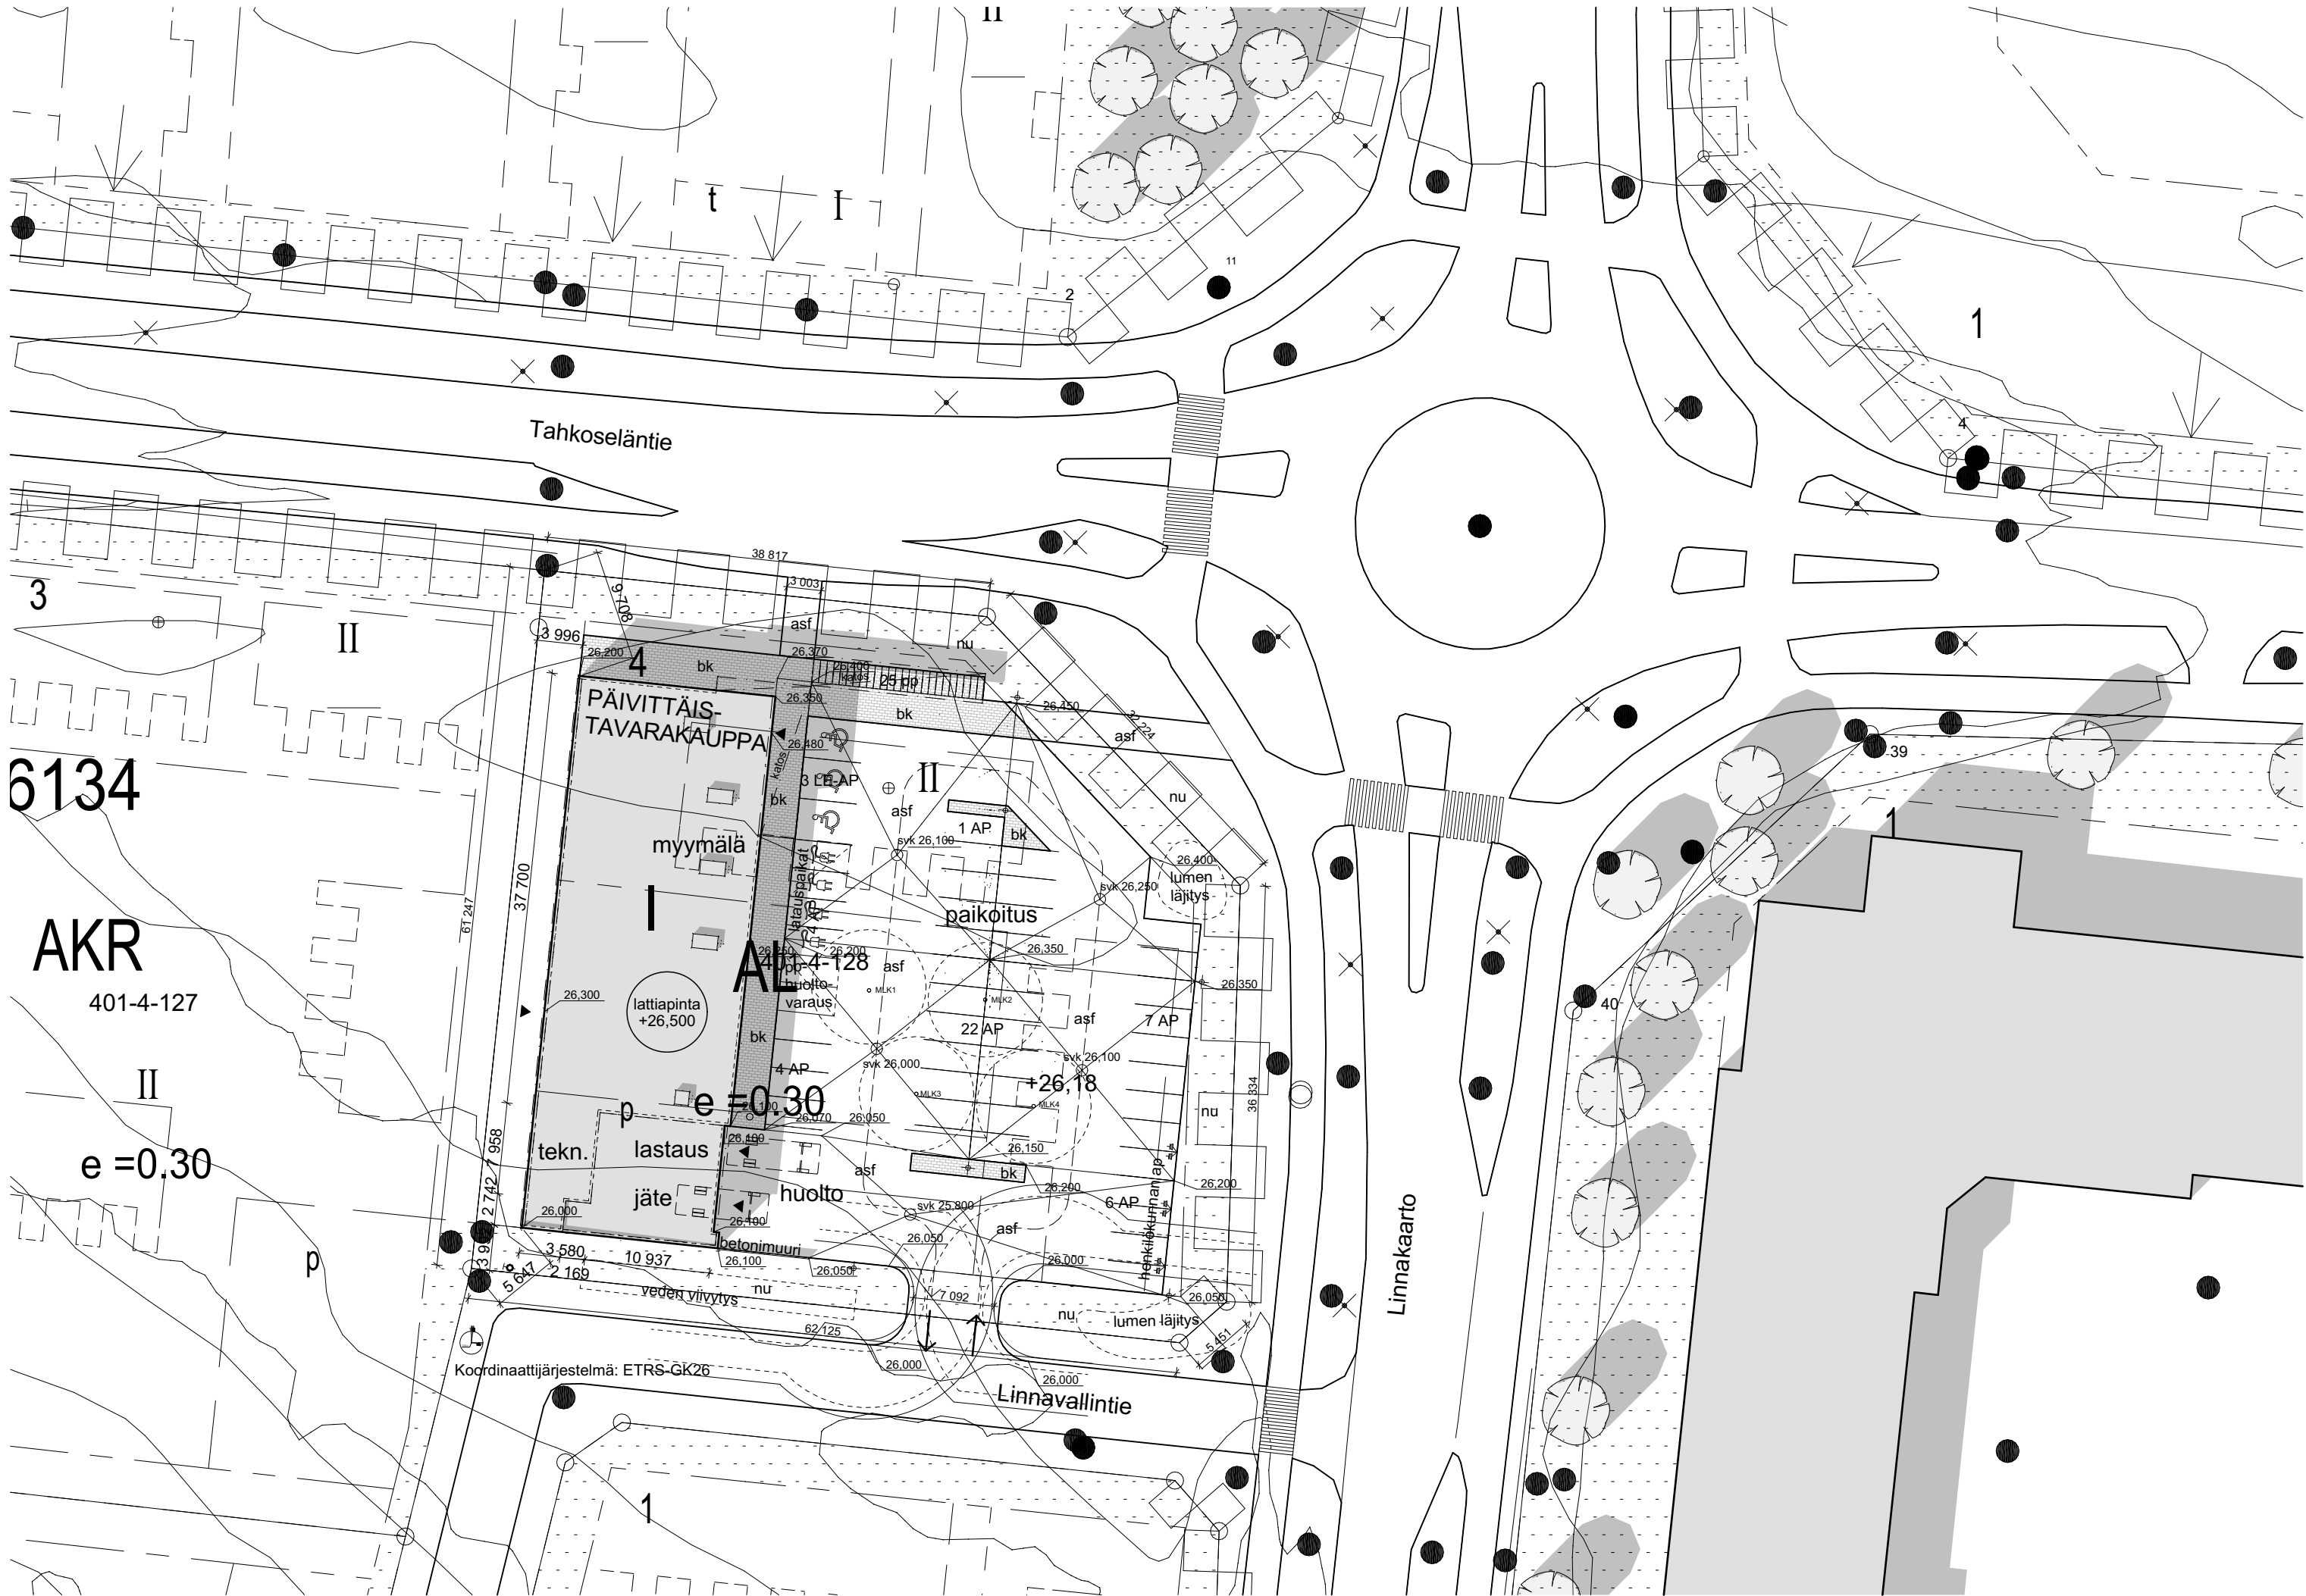

Arina - Linnakankaan päivittäistavarakauppa

Linnavallintie 4, Kempele 90450
Kaupunginosa Linnakangas
Kortteli 26134
Tontti 4

TON TIN ALA 3666 m²
RAKENNUSOIKEUS 1100 m²
RAKENNUSOIKEUTTA JÄÄ 325 m²

KAAVAMERKINNÄT KORTTELISSA

AL

II

e=0.30

PIIRUSTUSMERKINNÄT

asf asfaltti
nu nurmikko
bk betonikivi

PALOLUOKKA P2

Verkkovirtaan kytketty palovaroitinjärjestelmä. Merkki- ja turvalaistutus; poistumistiet on merkitty poistumistievalaistuksella. Savunpoisto on 1 % pinta-alasta.

JÄTEASTIAT

Biojäte
Keräyskartonki
Keräyspahvi
Keräyspaperi
Keräyslasi
Metalli ja pienmetalli

PIHAN KUIVATUS

Pintavedet johdetaan sadevesiviemäriin, josta ne johdetaan kunnalliseen sadevesiviemäriverkostoon.
Maanpinnan kallistukset sokkelin vierellä nurmialueella 3m matkalla 5 % rakennuksesta pois päin, asfalttialueilla 1-3 %.

LIITTYMÄT VERKOSTOON

Rakennus liitetään vesijohtoon, jätevesi-, hulevesi ja kaukolämpöverkostoihin. Keittiön jätevesiä varten rasvanerotin.

LAAJUUSTIEDOT

Bruttoala

1. kerros 827,1
2. kerros 57,0
884,1 m²

Kerrosala

1. kerros 827,1
2. kerros 57,0
884,1 m²

Kerrosala (250)

1. kerros 773,9
2. kerros 57,0
830,9 m²




Tilavuus

1. kerros 2 409
2. kerros 1 687
4 096 m³

PAIKOITUS

Asiakas ap Henk.kunta ap Le-ap Säh. ap
34 6 3 4 **47**
Autopaikkojen mitoitus ja merkinnät RakMk F1 mukaan

Kaupunginosa/Kylä Linnakangas	Kortteli/Tila 26134	Tontti/Rn:o 4	Viranomaisten merkintä
Rakennuksen numero/Rakennusten numerot/Rakennustunnus/Rakennustunnukset 244-401-4-128			Tasokoordinaattijärjestelmä/Korkeusjärjestelmä N2000
Rakennustoimenpide Uudisrakennus			Piirustuslaji Pääpiirustus
Rakennuskohteen nimi ja osoite Arina - Linnakankaan päivittäistavarakauppa Linnavallintie 4 90450 Kempele			Piirustuksen sisältö Asemapiirustus
LINJA ARKKITEHDIT			Mittakaavat 1:500
Päivämäärä, suunnittelija 6.3.2020			Tiedosto 0646 Arina - Linnakankaan päivittäistavarakauppa

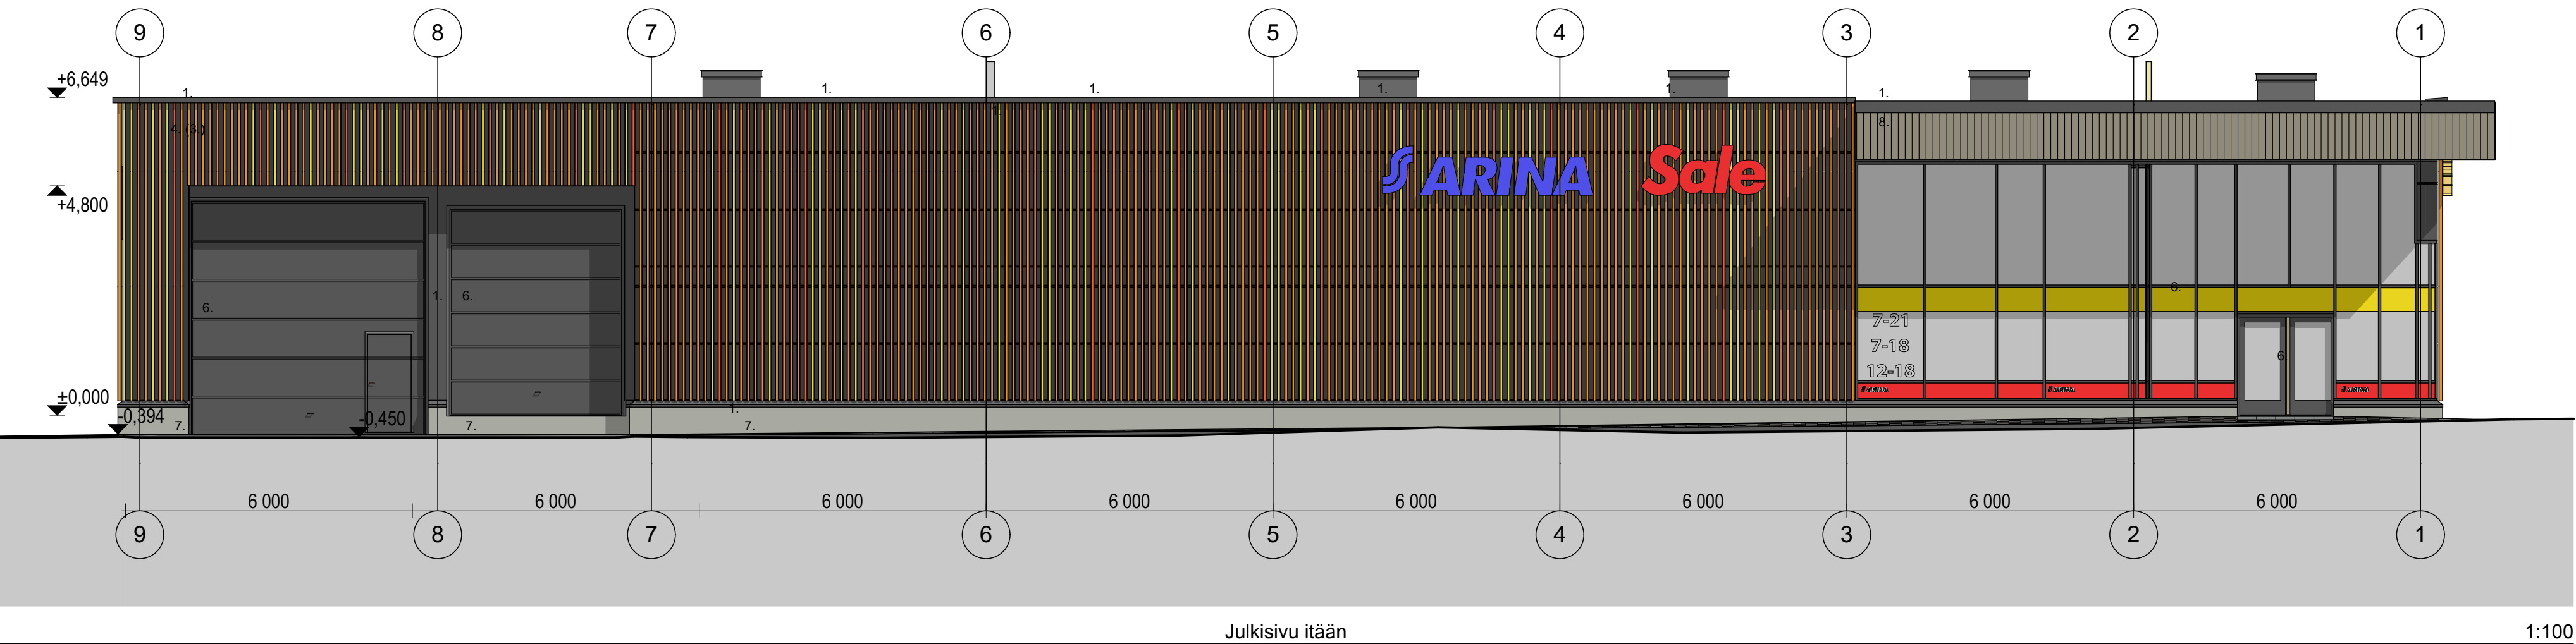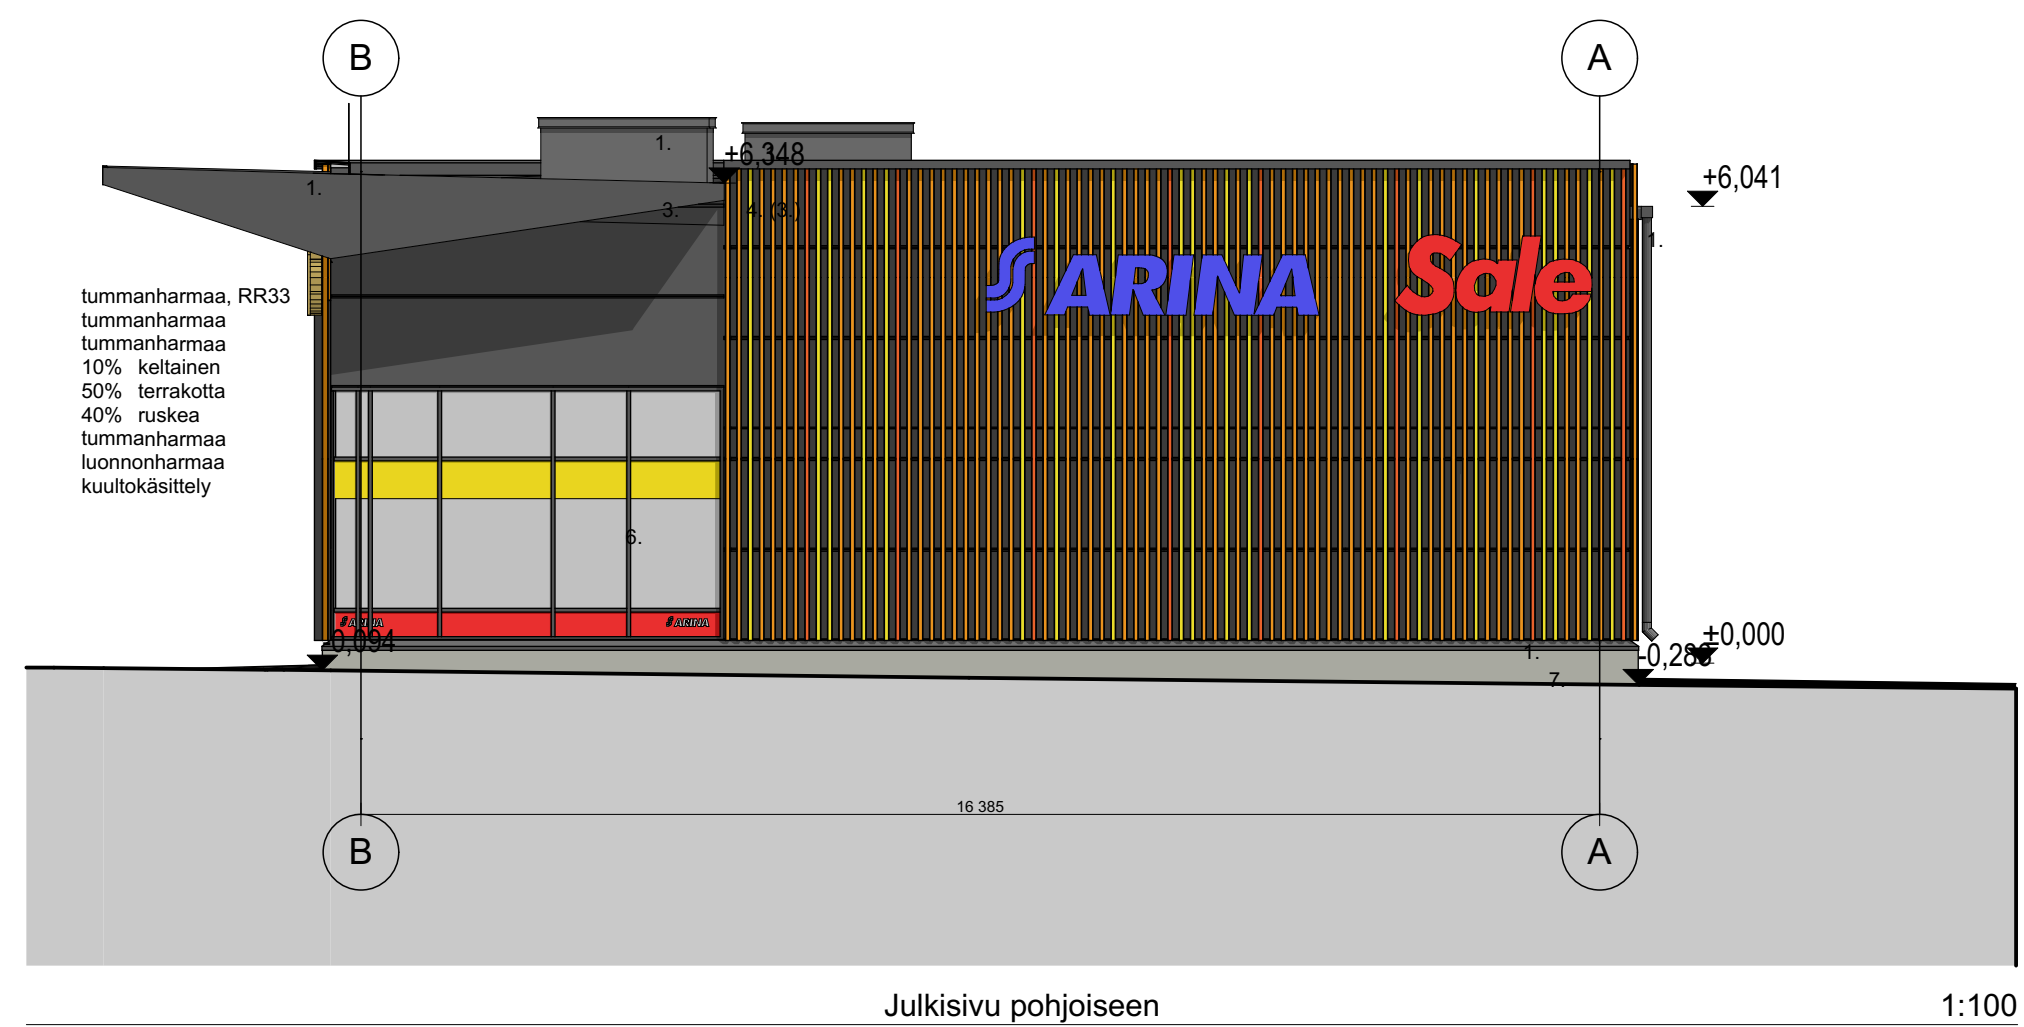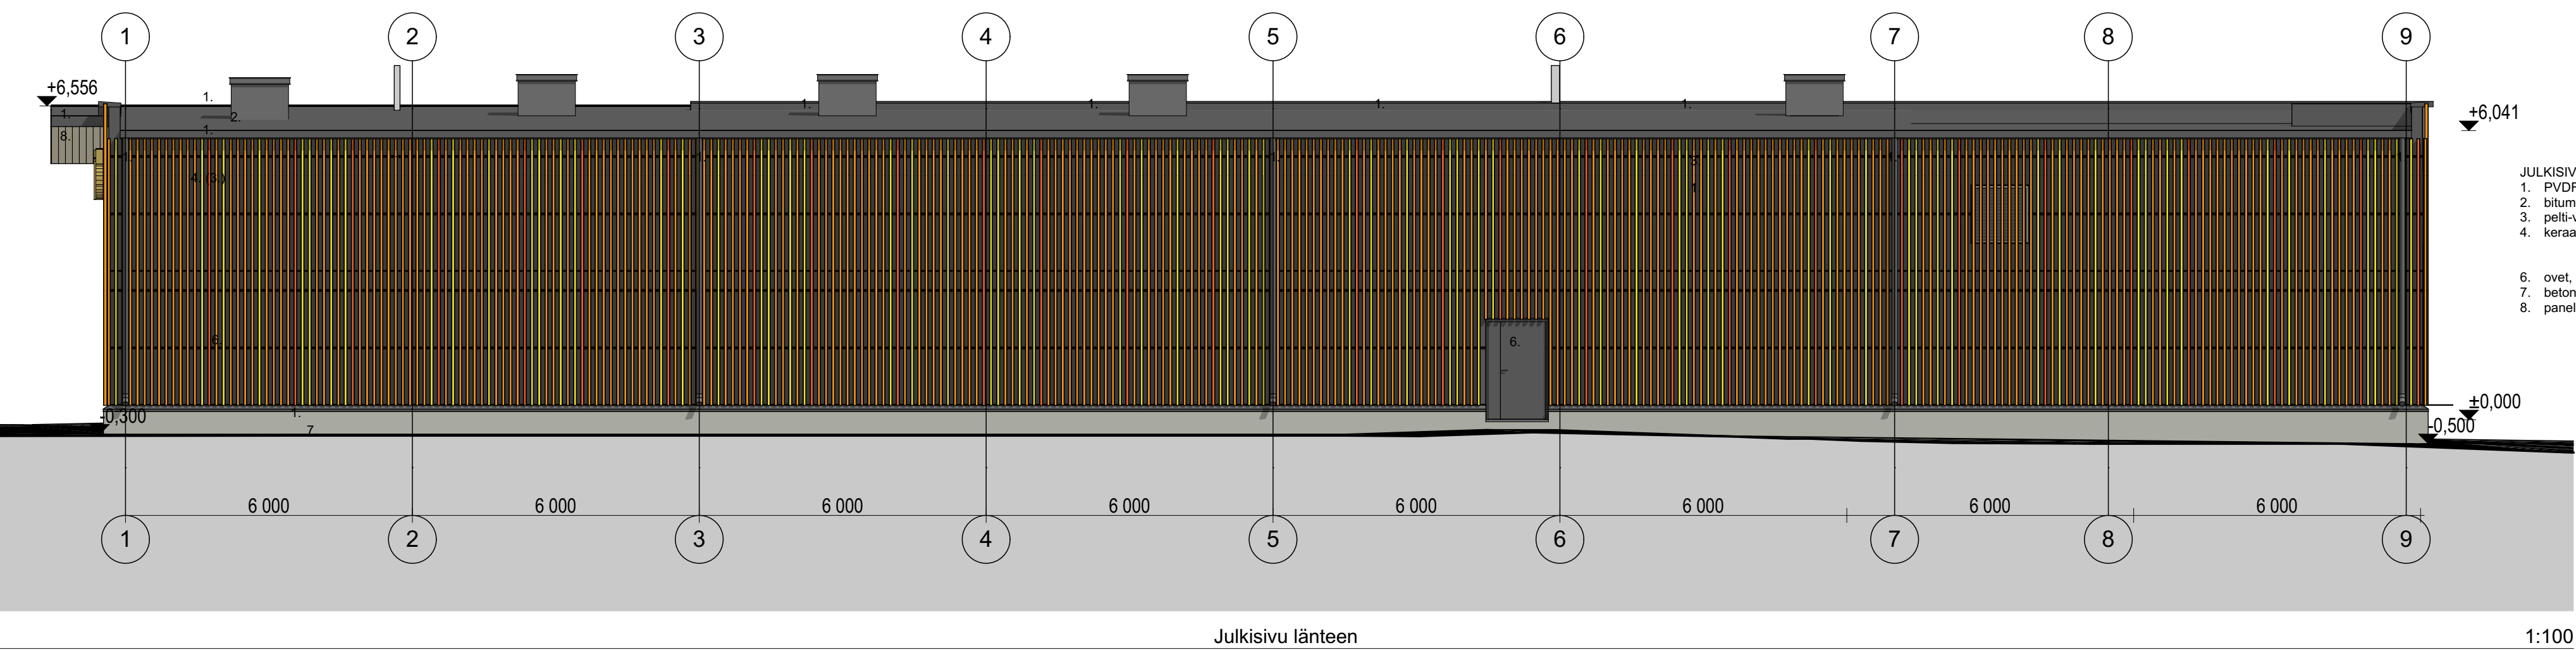

rev.	ID	muutos	pvm

K.osa/Kylä	Kortteli/Tila	Tontti/Rn:o	Korkeusjärjestelmä	Juokseva nro.
Linnakangas	26134	4	N2000	
244-401-4-128				
Uudisrakennus				
Arina - Linnakankaan päivittäistavarakauppa				
Linnavallintie 4, 90450 Kempele				1:100
Julkisivut (värilliset)				
REV PVM				
Päiväys	Vastuullinen suunnittelija			
6.3.2020	ARK-0646 005-01			

LINJA ARKKITEHDIT
Kansankatu 49, 90100 Oulu | Neelanenkatu 78, 40720 Jyväskylä
Puhelin: 08 311 3710 | Faksi: 08 311 3711
www.linja-arkkihti.fi | tomi@linja-arkkihti.fi