


K1

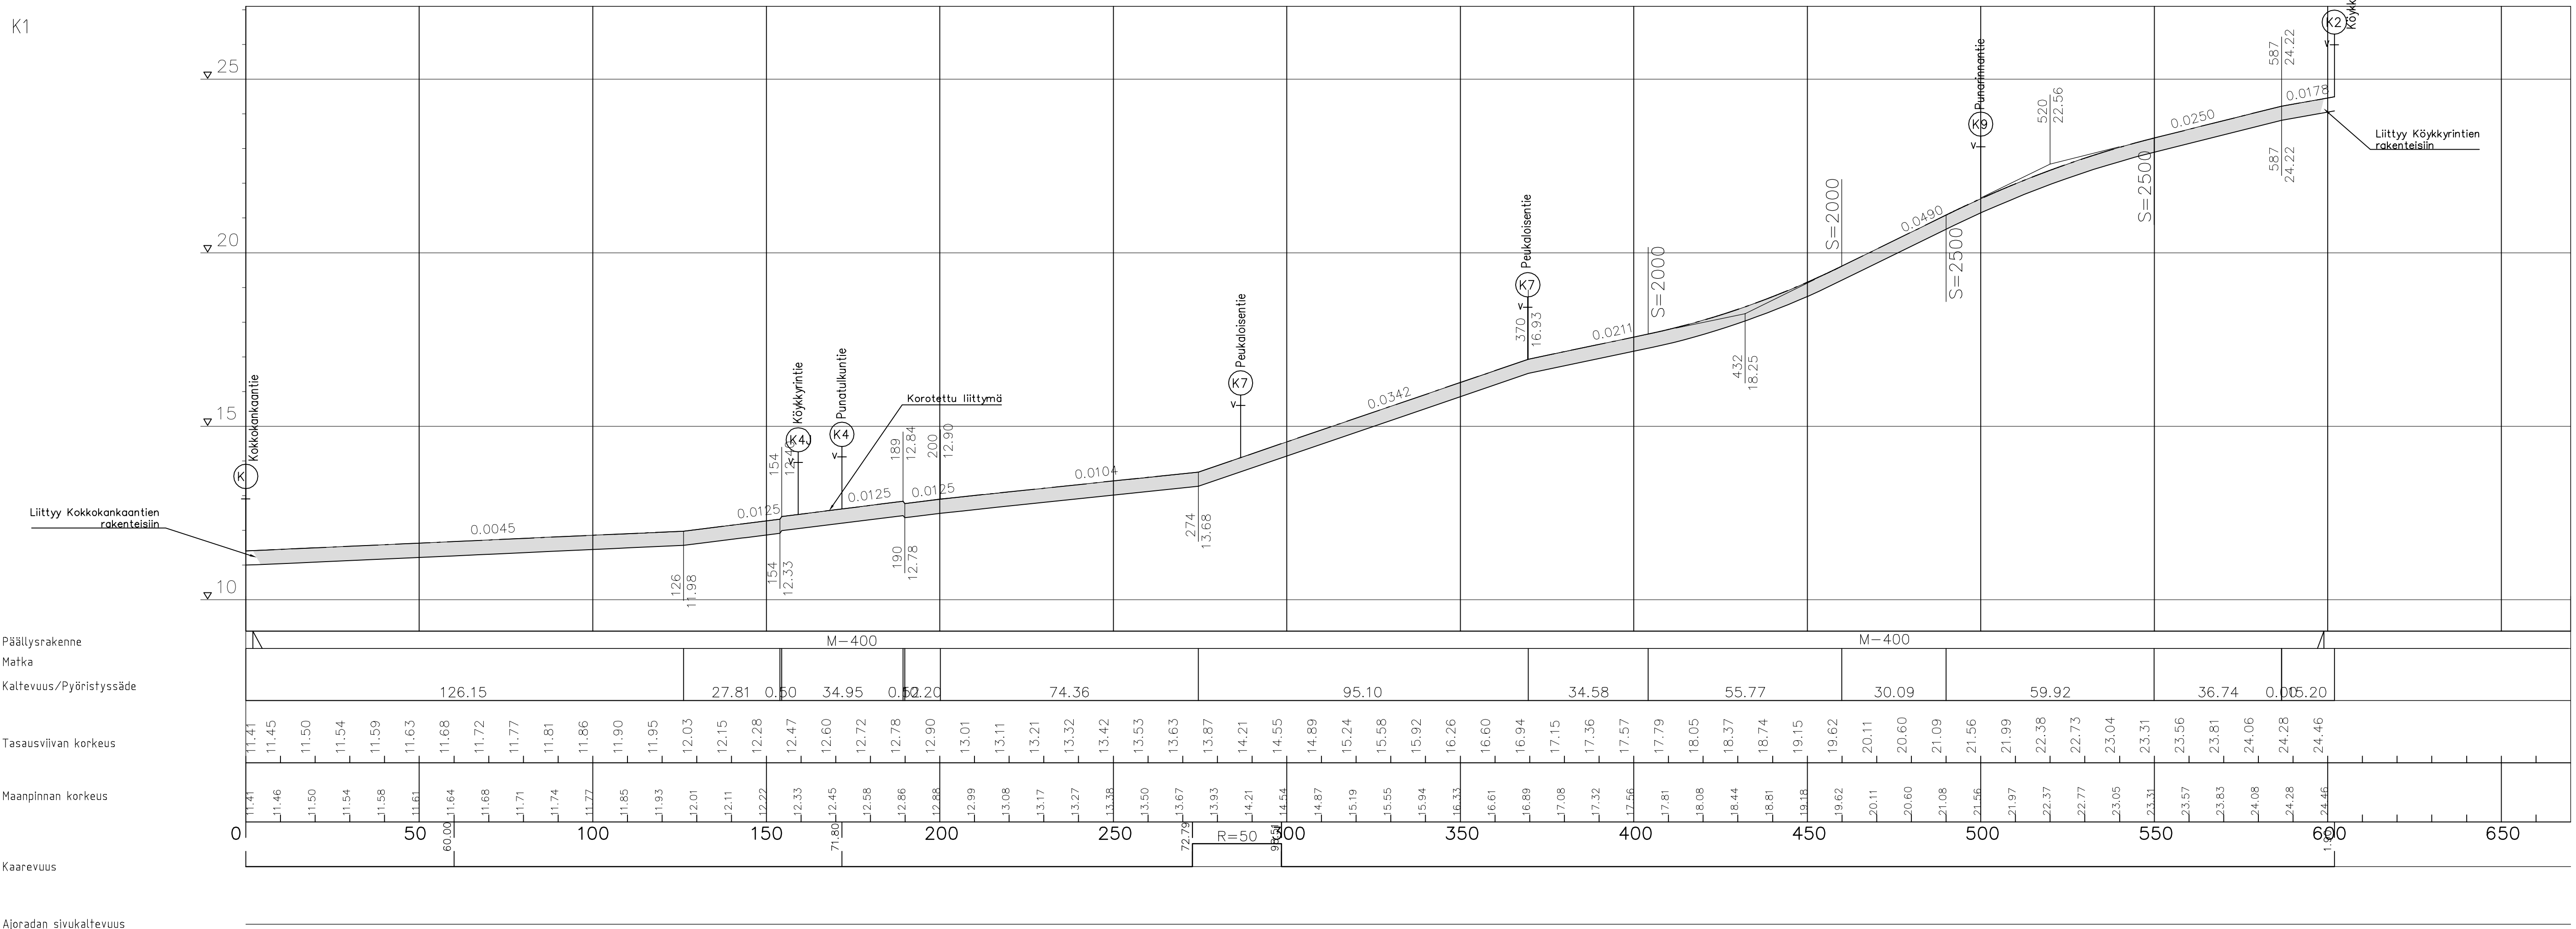

Merkki	Muutos	Pvm	Suunn.
Koordinaattijärjestelmä ETRS-GK26		Korkeusjärjestelmä	
Hankkeen nimi			
Honkasen asuinalueen katujen perusparannus			
Katusuunnittelu			
Piirustuksen sisältö			
Pituusleikkaus K1 Lehmikentäntie plv. 0-600			
 SITO Lekatie 6 90140 OULU P. 020 747 6000 / F. 020 747 6111		 KEMPELE	
Suunn.	Rauli Hämäläinen	Tark.	Tomi Väisänen
Proj.pääll.	Juha Vikiö	Hyv.	
Pvm	27.10.2017	Mittakaava	1:1000/1:100
		Piir.nro	R3-32