


K2

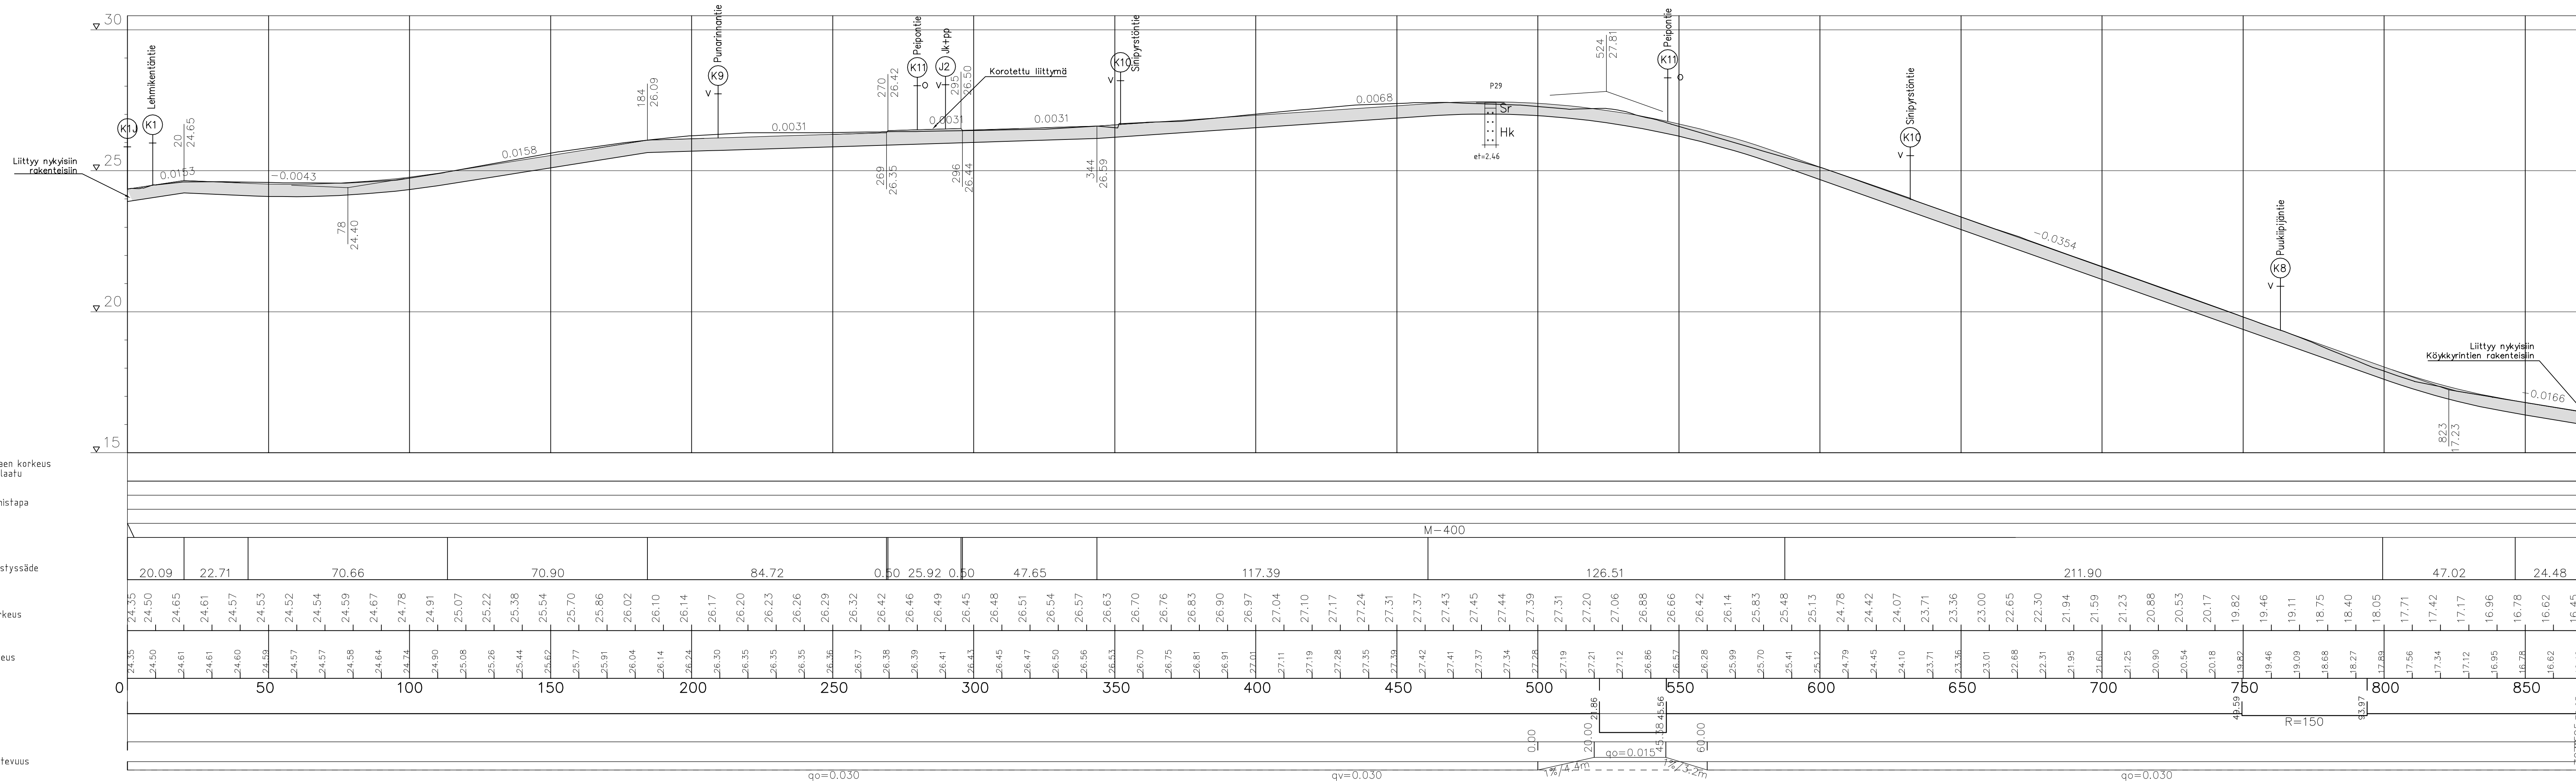

Hulevesiputki, laen korkeus
 Putken mitat ja laatu
 Paalu
 Putken perustamistapa
 Luiskakattevuus
 Päällysrakenne
 Matka
 Kattevuus/Pyörityssäde
 Tasausviivan korkeus
 Maanpinnan korkeus
 Kaarevuus
 Ajoinradan sivukaltevuus

Merkki	Muutos	Pvm	Suunn.
Koordinaattijärjestelmä ETRS-GK26		Korkeusjärjestelmä	
Hanke nimi Honkasen asuinalueen katujen perusparannus Katusuunnittelu			
Piirustuksen sisältö Pituusleikkaus K2 Köykyrintie plv. 0-871			
Suunn. Rauli Hämäläinen		Tark. Tomi Väisänen	
Proj.pääll. Juha Vikiö		Hyv.	
Pvm 27.10.2017	Mittakaava 1:1000/1:100	Piir.nro R3-33	



Lekatie 6 90140 OULU
 P. 020 747 6000 / F. 020 747 6111