


K4

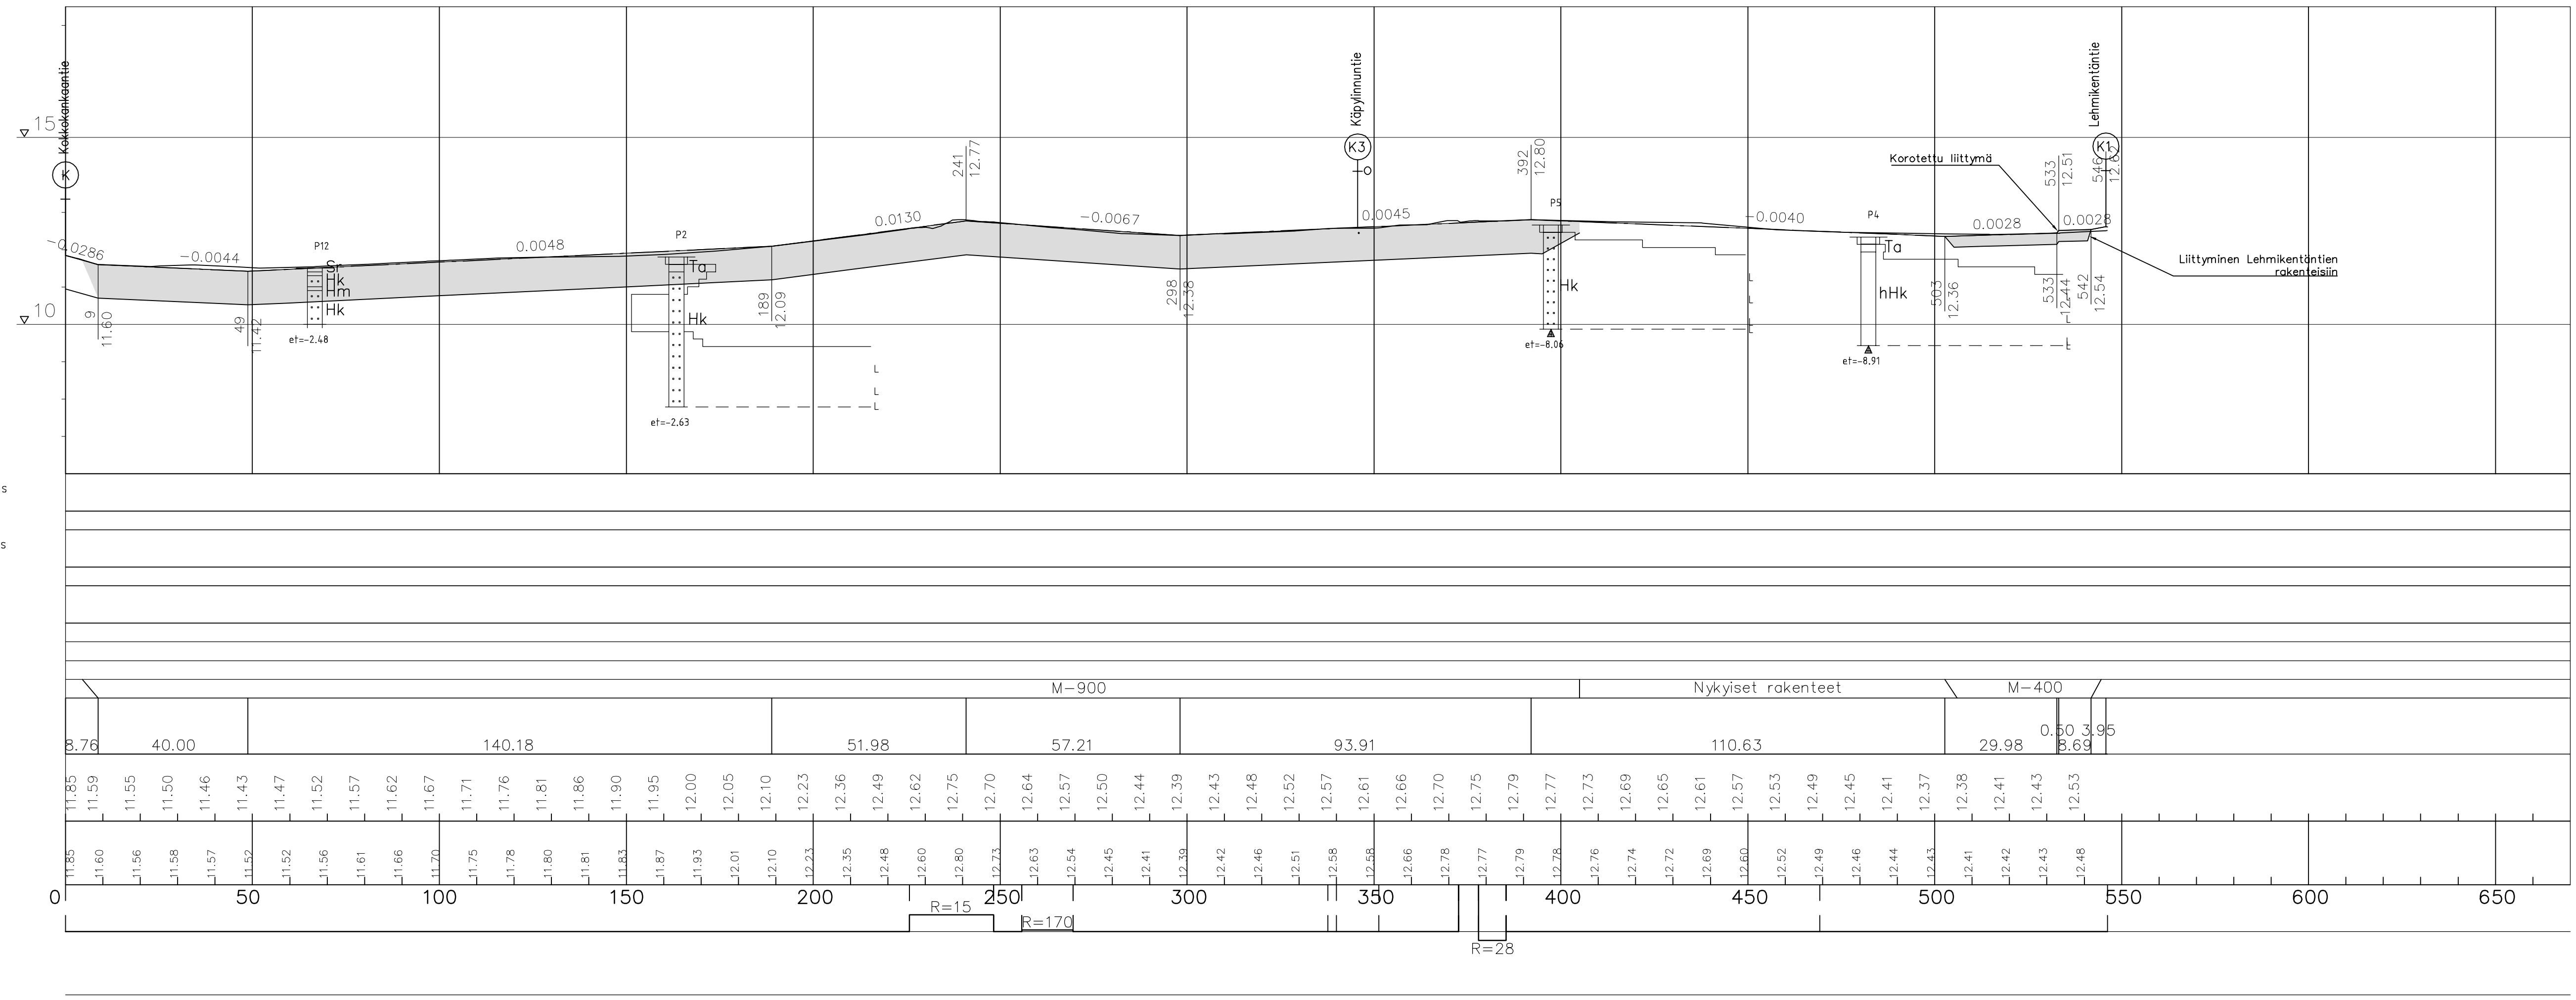

Jätevesiviemäri, sisäpohjan korkeus
Putken mitat ja laatu
Paalu, kaivoväli ja kaltevuus

Hulevesiviemäri, sisäpohjan korkeus
Putken mitat ja laatu
Paalu, kaivoväli ja kaltevuus

Vesijohto, laen korkeus
Putken mitat ja laatu
Paalu

Putken perustamistapa
Luiskakaltevuus
Päälysrakenne

Matka

Kaltevuus/Pyörästysssäde

Tasausviivan korkeus

Maanpinnan korkeus

Kaarevuus

Ajoradan sivukaltevuus

Merkki	Muutos	Pvm	Suunn.	Tark.
Koordinaattijärjestelmä ETRS-GK26		Korkeusjärjestelmä N2000		
Hankkeen nimi Honkasen asuinalueen katujen perusparannus Katusuunnittelu				
Piirustuksen sisältö Pituusleikkaus K4 Punatulkuntie plv. 0-539				
SITO Lekatie 6 90140 OULU P. 020 747 6000 / F. 020 747 6111		KEMPELE		
Suunn.	Rauli Hämäläinen	Tark.	Tomi Väisänen	
Proj.pääll.	Juha Vikiö	Hyv.		
Pvm	27.10.2017	Mittakaava	1:1000/1:100	Piir.nro R3-35