


K8

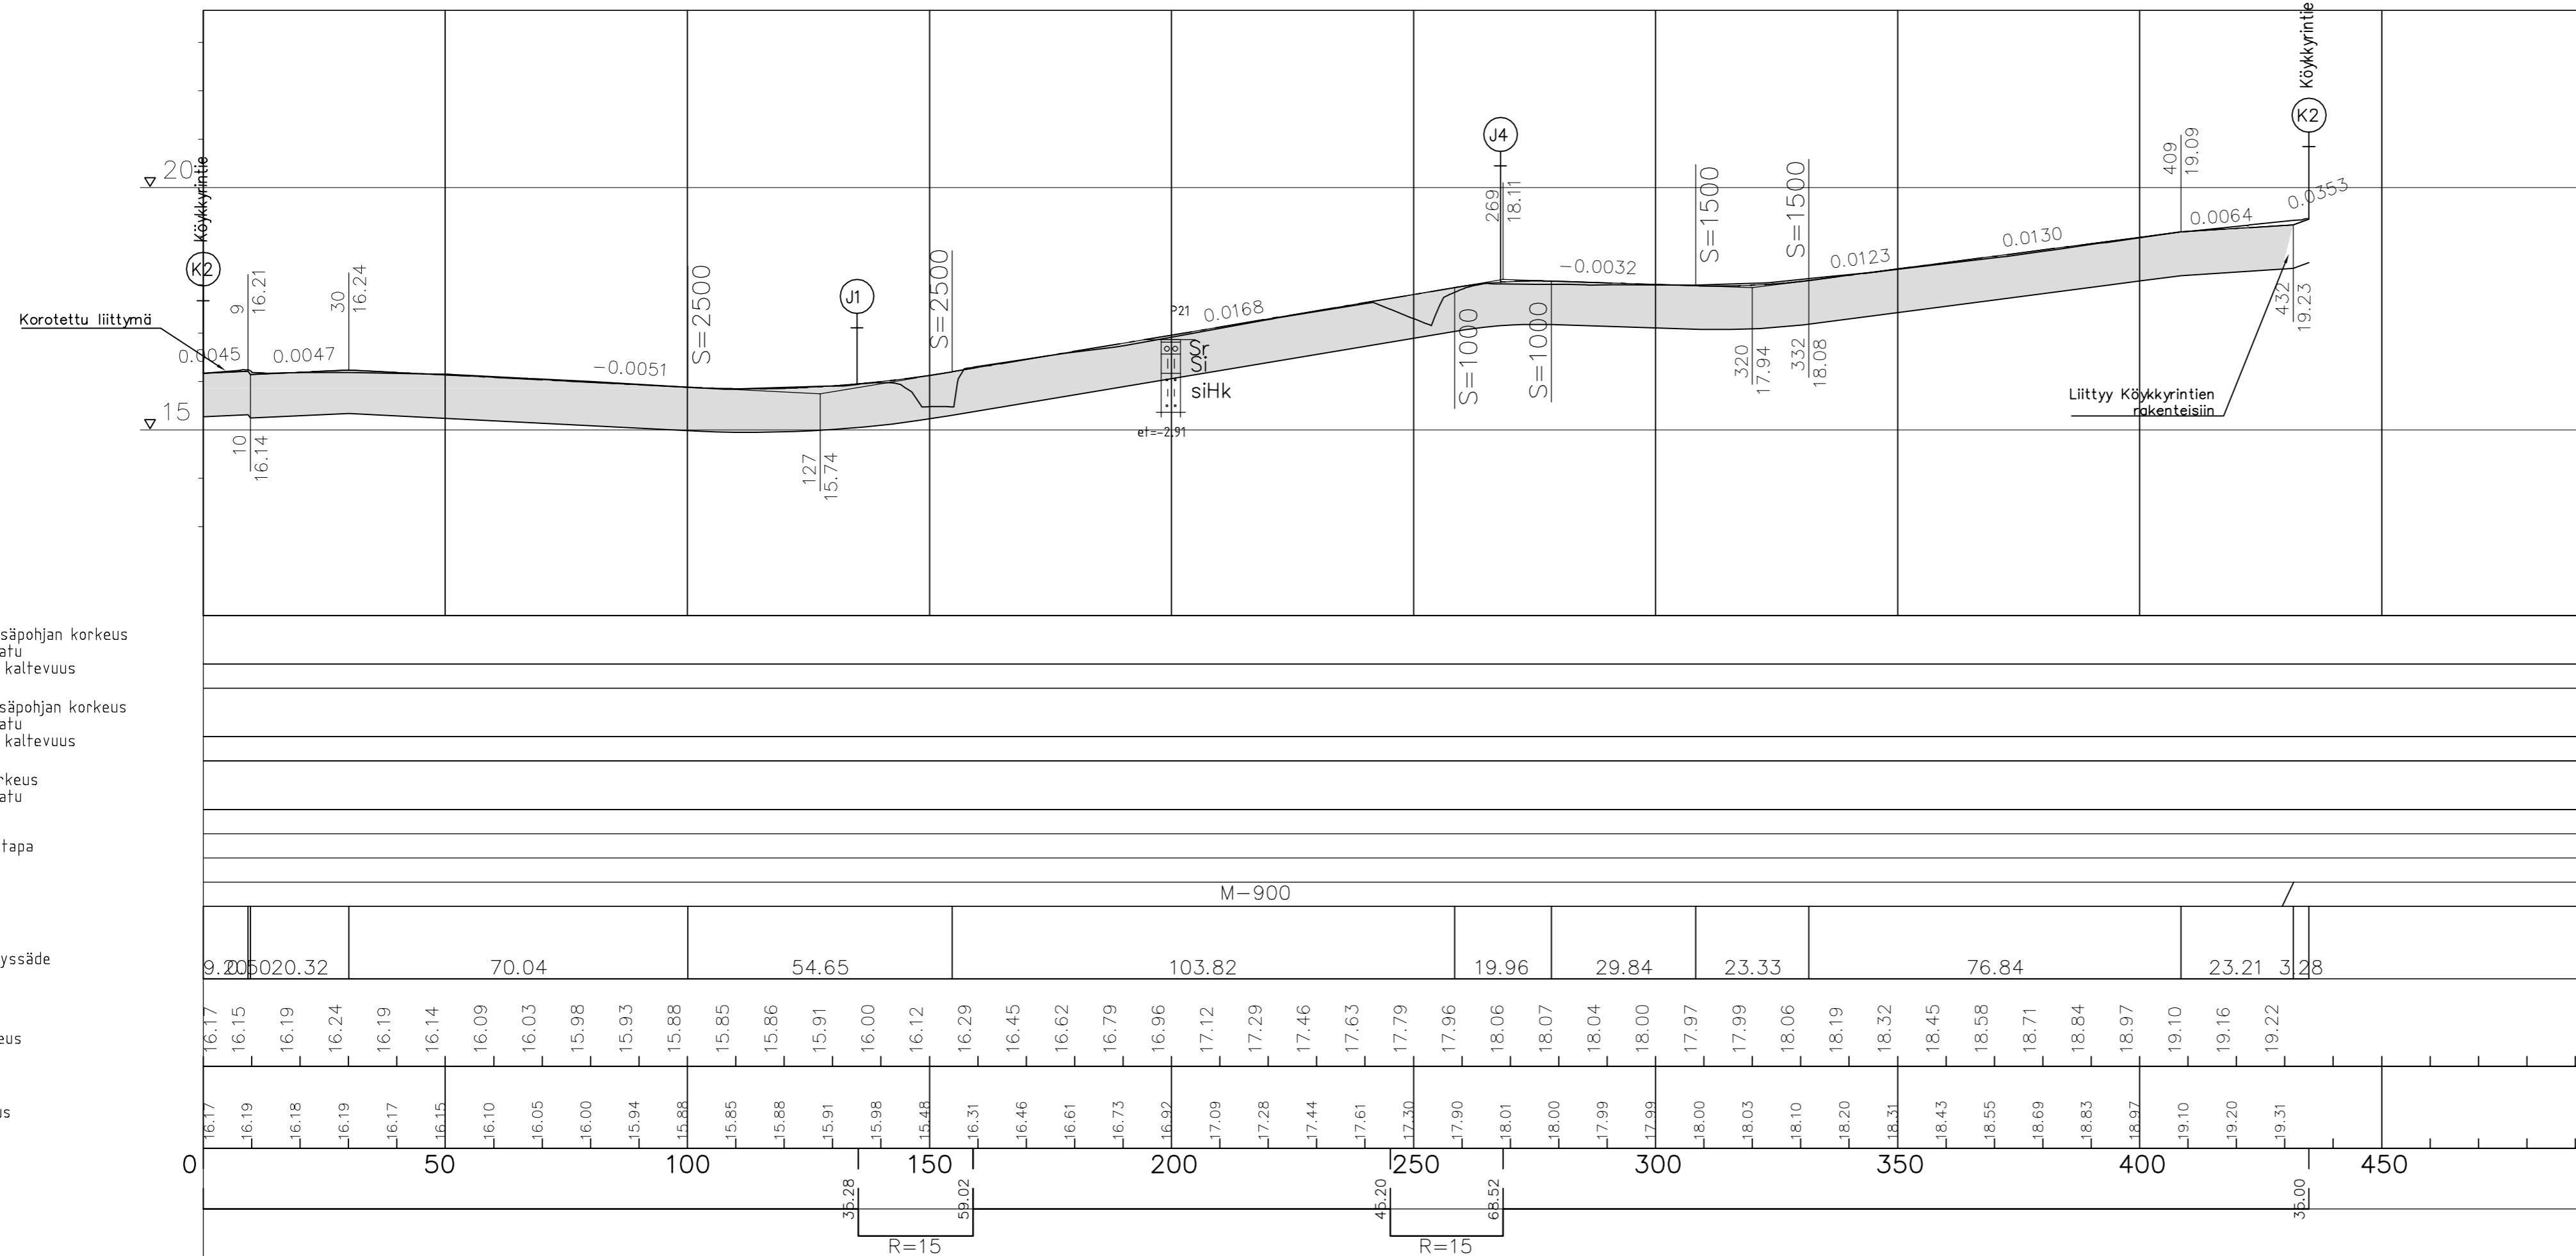

Jätevesiviemäri, sisäpohjan korkeus
 Putken mitat ja laatu
 Paalu, kaivoväli ja kaltevuus

Hulevesiviemäri, sisäpohjan korkeus
 Putken mitat ja laatu
 Paalu, kaivoväli ja kaltevuus

Vesijohto, laen korkeus
 Putken mitat ja laatu
 Paalu

Putken perustamistapa
 Luiskakaltevuus
 Päällysrakenne
 Matka

Kaltevuus/Pyörästysäde

Tasausviivan korkeus

Maanpinnan korkeus

Kaarevuus

Ajoradan sivukaltevuus

Merkki	Muutos	Pvm	Suunn.
Koordinaattijärjestelmä ETRS-GK26		Korkeusjärjestelmä	
Hankkeen nimi Honkasen asuinalueen katujen perusparannus Katusuunnittelu			
Piirustuksen sisältö Pituusleikkaus K8 Puukiipijantie plv. 0-432			
SITO Lekatie 6 90140 OULU P. 020 747 6000 / F. 020 747 6111		KEMPELE	
Suunn.	Rauli Hämäläinen	Tark.	Tomi Väisänen
Proj.pääll.	Juha Vikiö	Hyv.	
Pvm 27.10.2017	Mittakaava 1:1000/1:100	Piir.nro R3-39	