K10

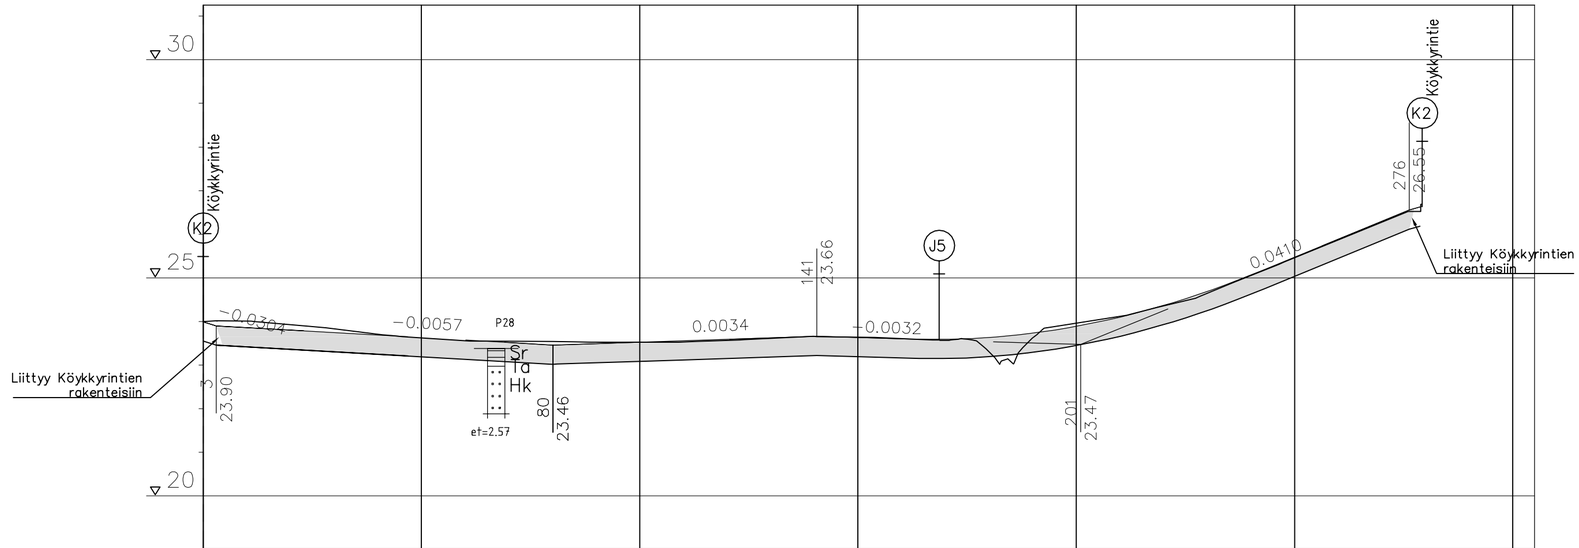

Jätevesiviemäri, sisäpohjan korkeus
Putken mitat ja laatu
Paalu, kaivoväli ja kaltevuus

Hulevesiviemäri, sisäpohjan korkeus
Putken mitat ja laatu
Paalu, kaivoväli ja kaltevuus

Vesijohto, laen korkeus
Putken mitat ja laatu
Paalu

Putken perustamistapa

Luiskakaltevuus

Päällysrakenne

Matka

Kaltevuus/Pyöristyssäde

77.11 | 0.00 | 60.49 | 20.68 | 79.48 | 35.51 | 3.00

Tasausviivan korkeus

23.99 23.86 23.80 23.74 23.69 23.63 23.57 23.52 23.46 23.49 23.53 23.56 23.59 23.63 23.66 23.63 23.60 23.59 23.63 23.73 23.89 24.10 24.37 24.69 25.07 25.48 25.89 26.30

Maanpinnan korkeus

24.00 24.01 23.93 23.83 23.71 23.62 23.55 23.55 23.54 23.53 23.52 23.53 23.57 23.61 23.66 23.64 23.61 23.57 23.31 23.62 23.96 24.12 24.36 24.65 25.05 25.46 25.87 26.28

0 50 100 150 200 250 300

Kaarevuus

68.62 92.15 79.27

R=15

Ajoradan sivukaltevuus

Merkki	Muutos	Pvm	Suunn.
Koordinaattijärjestelmä	ETRS-GK26	Korkeusjärjestelmä	

Hankkeen nimi

Honkasen asuinalueen katujen perusparannus
Katusuunnittelu

Piirustuksen sisältö

Pituusleikkaus K10 Sinipyrstöntie plv. 3-276

SITO
Lekatie 6 90140 OULU
P. 020 747 6000 / F. 020 747 6111

KEMPELE

Suunn.	Rauli Hämäläinen	Tark.	Tomi Väisänen
Proj.päätl.	Juha Vikiö	Hyv.	
Pvm	Mittakaava	Piir.nro	
27.10.2017	1:1000/1:100	R3−41	