



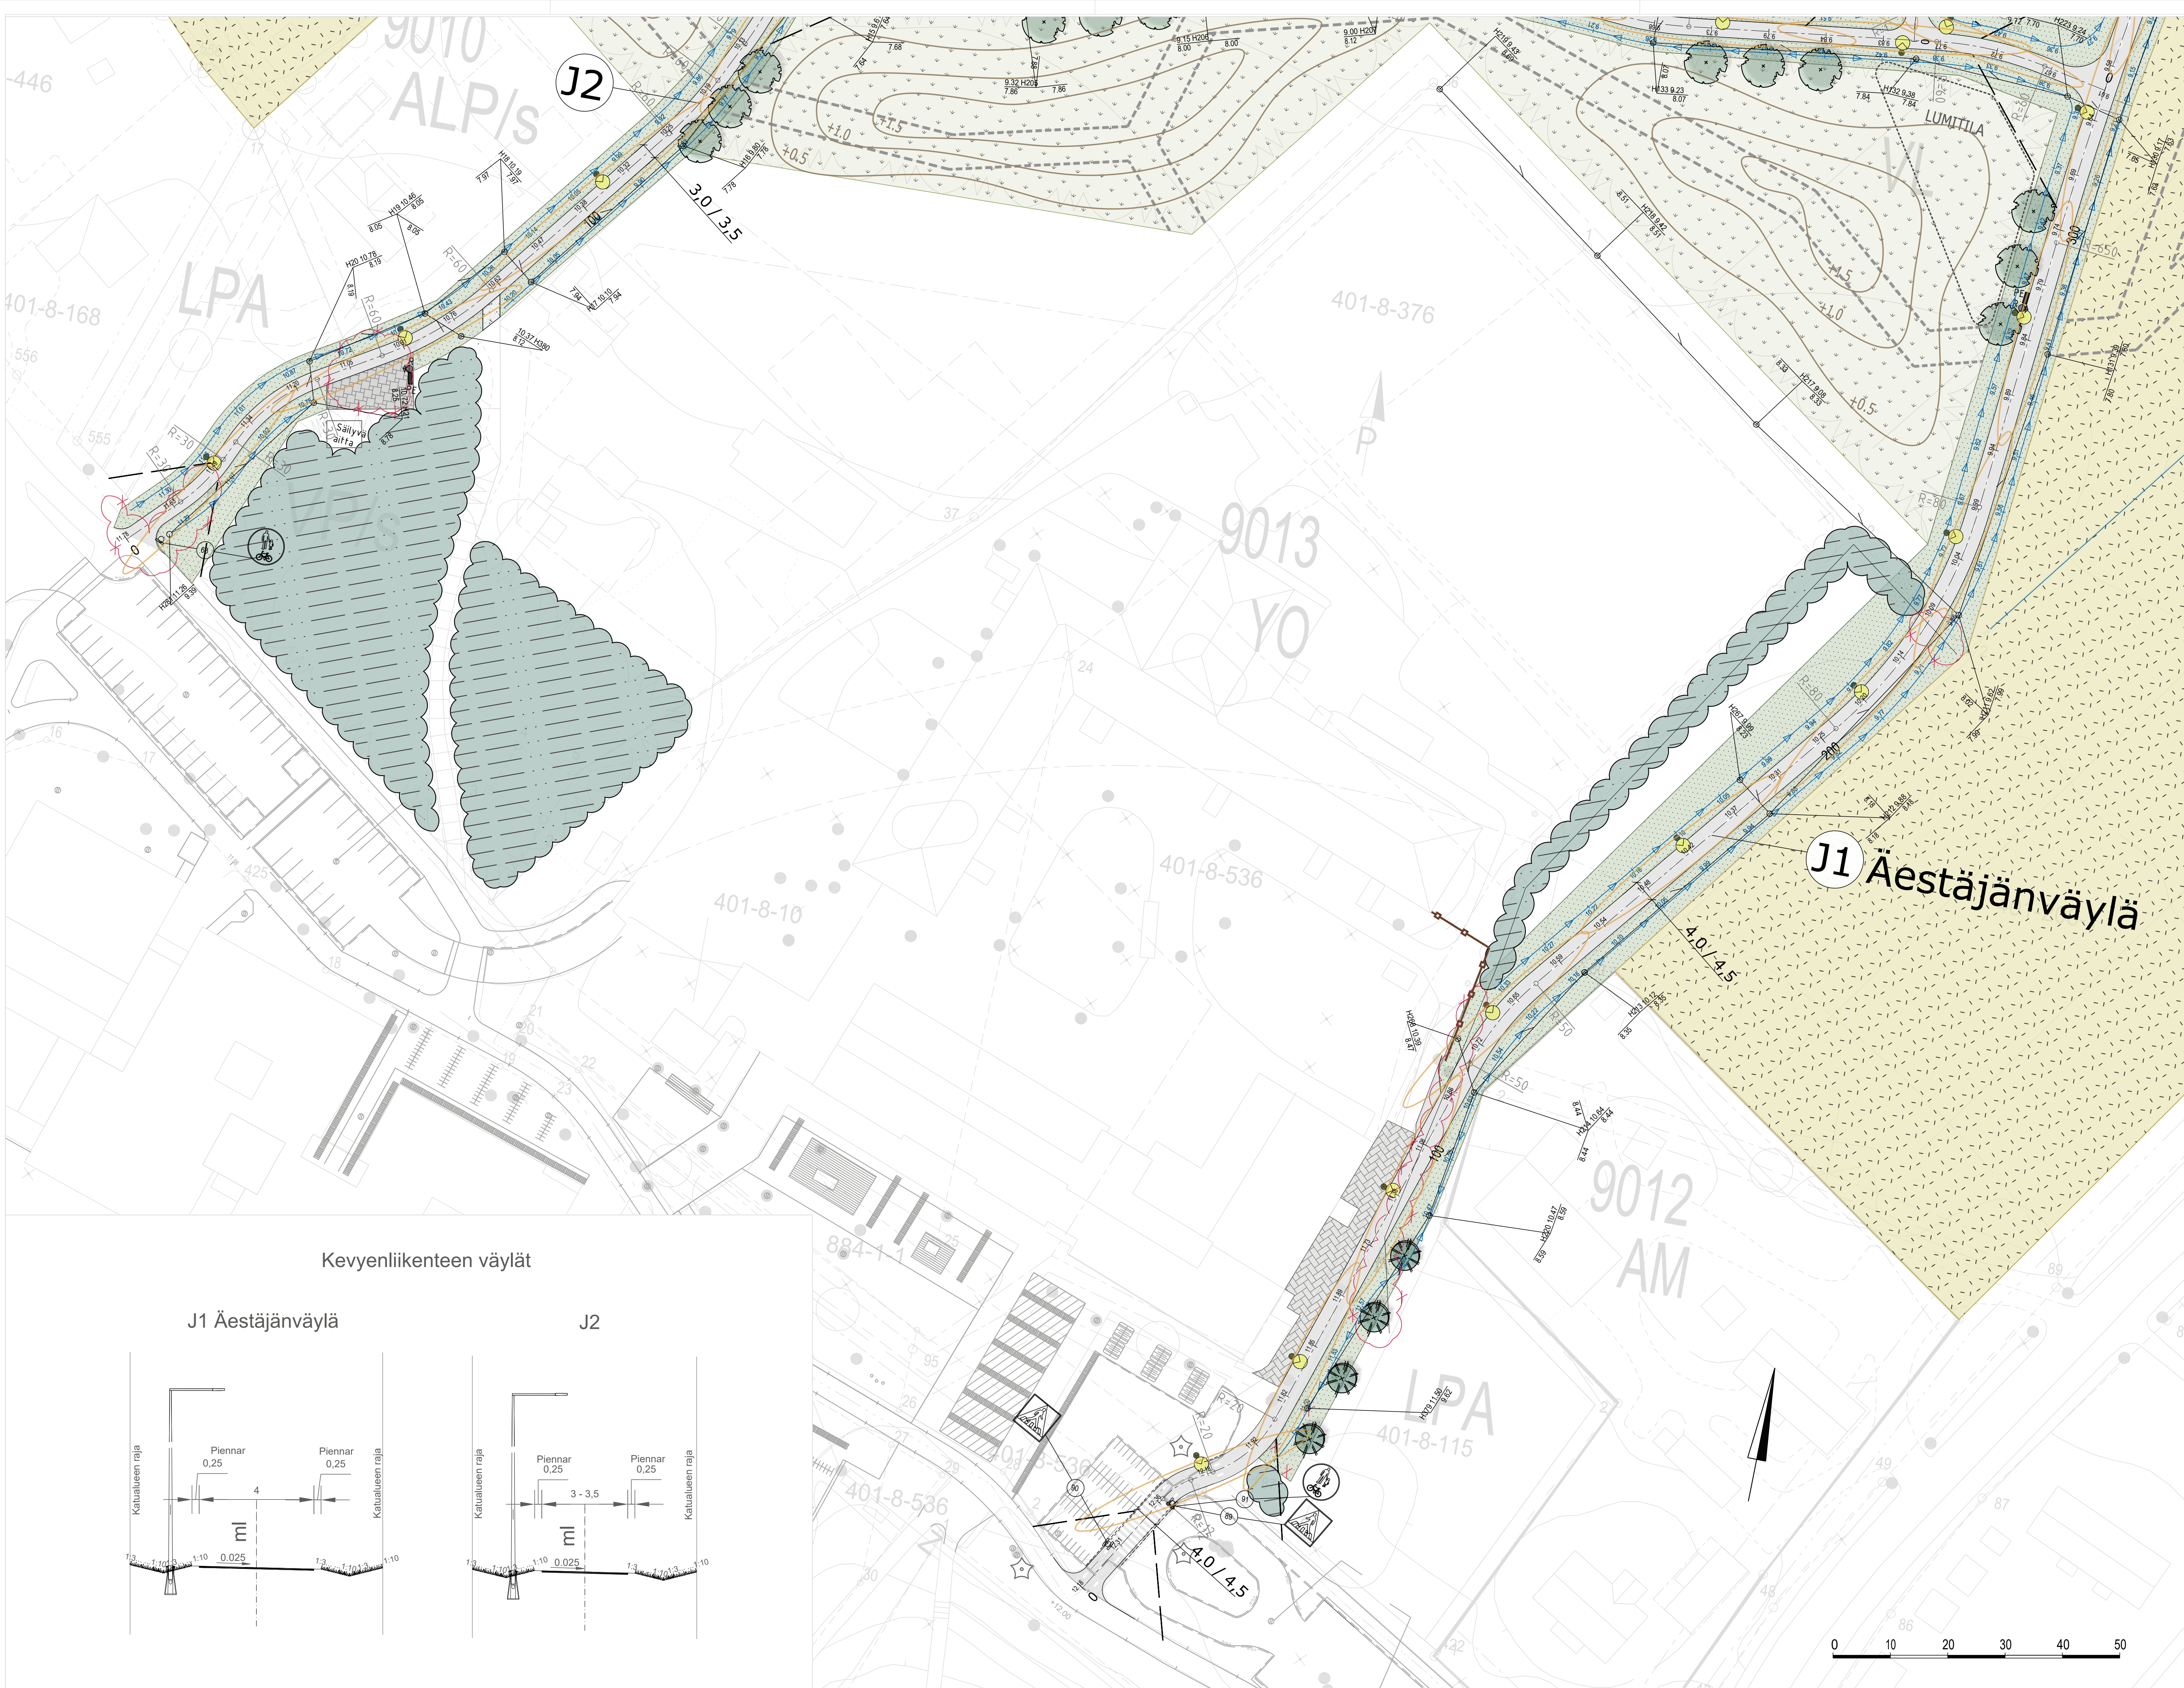


- Kevenliikenteen väylä
- Kiveys
- Shared space alue / kiveys
- Kivituhka
- Reunakivi
- Katu-/puistopuu
- Säilytettävä kasvillisuus / puusto
- Poistettava puusto
- Säilytettävä havupuu
- Nurmetus (A3)
- Niitty (B3)
- Oleva pelto
- Säilytettävä aita
- Valaisinpylväs
- Penkki
- Roska-astia
- Talviulkolureitti
- Näkemäalueet
- Maastonmuotoilu
- Tontin nurkan uusi korko / Tontin nurkan nykyinen korko
- Säilyvä oja
- Painanne, pohjan korko ja virtaussuunta

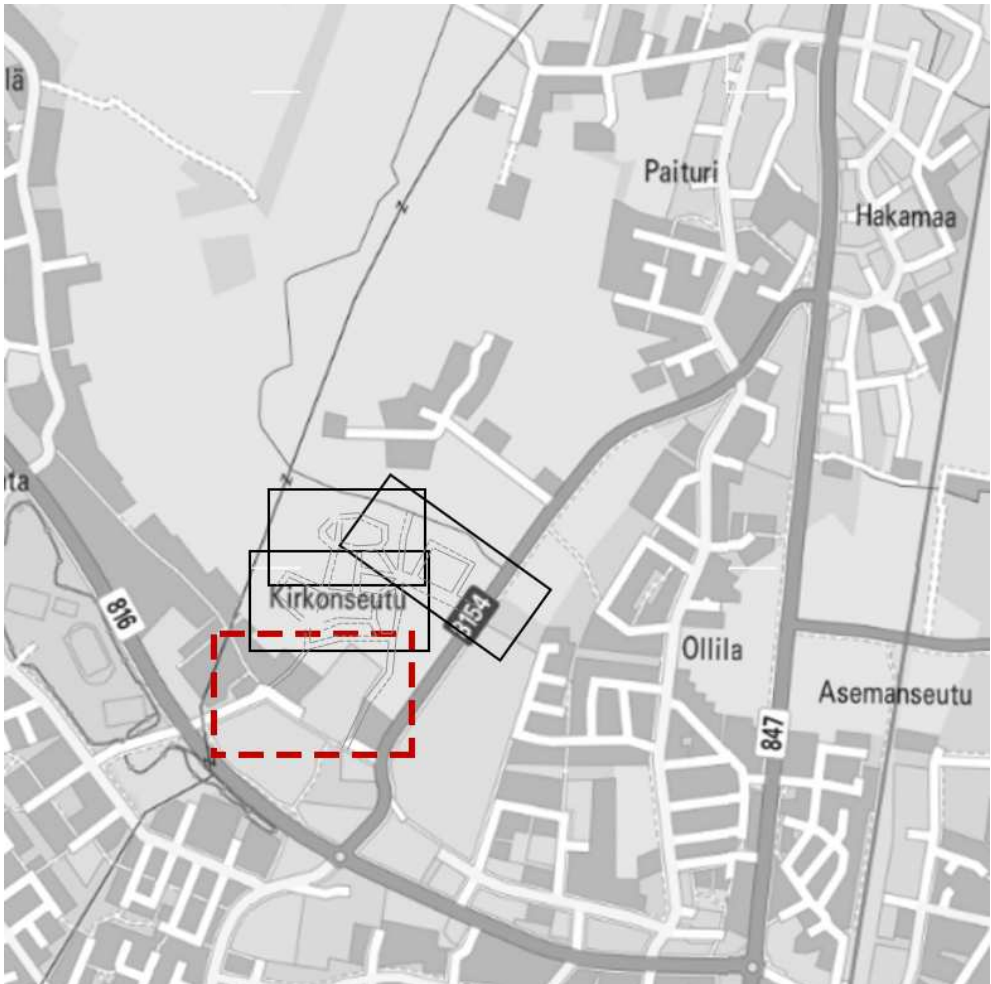

Kevenliikenteen väylät

J1 Äestäjänväylä

J2

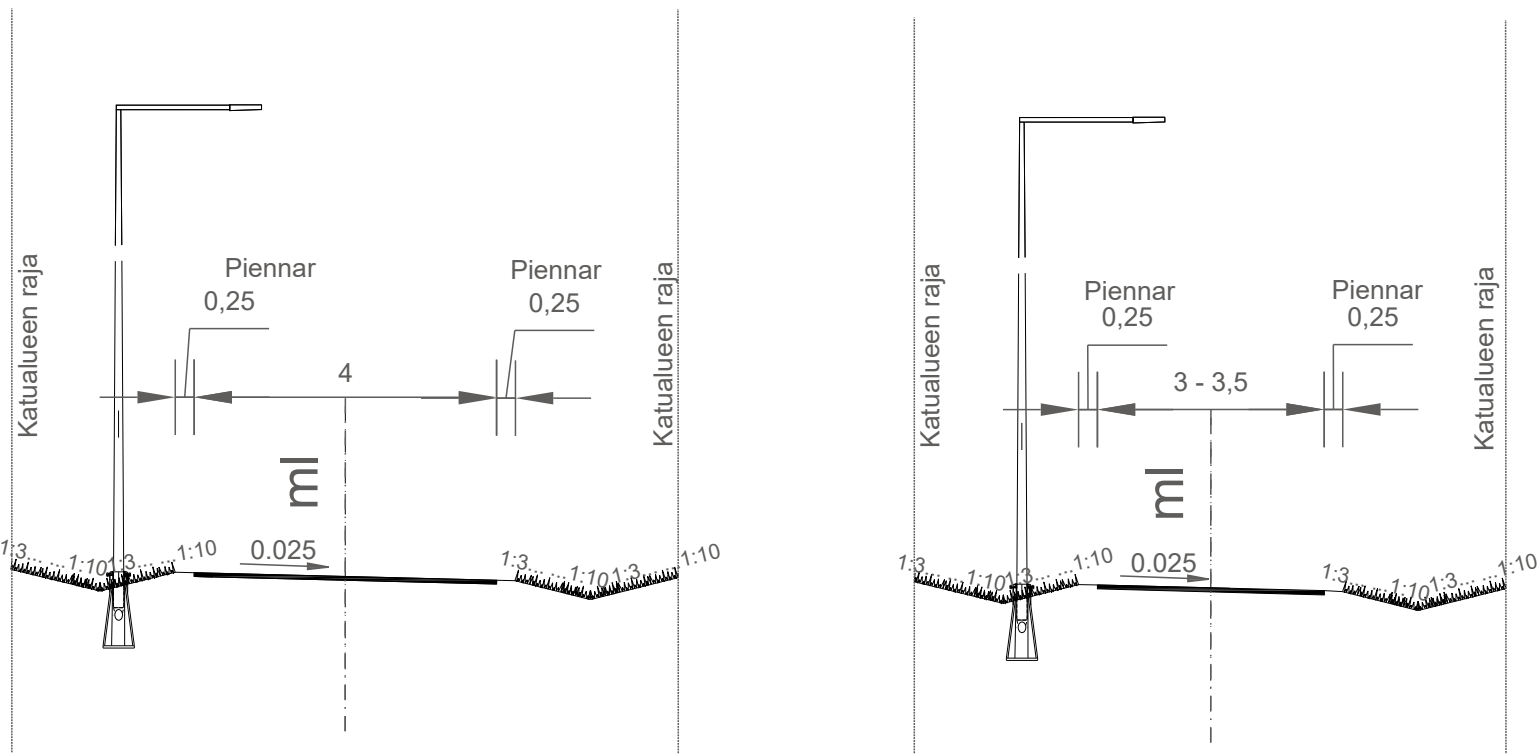

Merkki	Muutos	Pvm	Suunn.	Tark.
Koordinaattijärjestelmä	ETRS-GK26	Korkeusjärjestelmä	N2000	
Hankkeen nimi				
Tähtälän kadut, kuivatus ja ympäristö				
Katusuunnittelu				
Piirustuksen sisältö				
Suunnitelmakartta		J1 plv 0-320, J2 plv 0-130		
				
Lekatie 6 90140 OULU P. 020 747 6000 / F. 020 747 6111				
Suunn. Akseli Peltovuori, Saara-Kaisa Konttori		Tark.	Eelis Rankka	
Proj.pääll. Juha Vikiö		Hyv.		
Pvm 17.1.2020	Mittakaava Yleiskartta Poikkeileikkaukset	1:500 1:100	Piir.nro	R3-5