
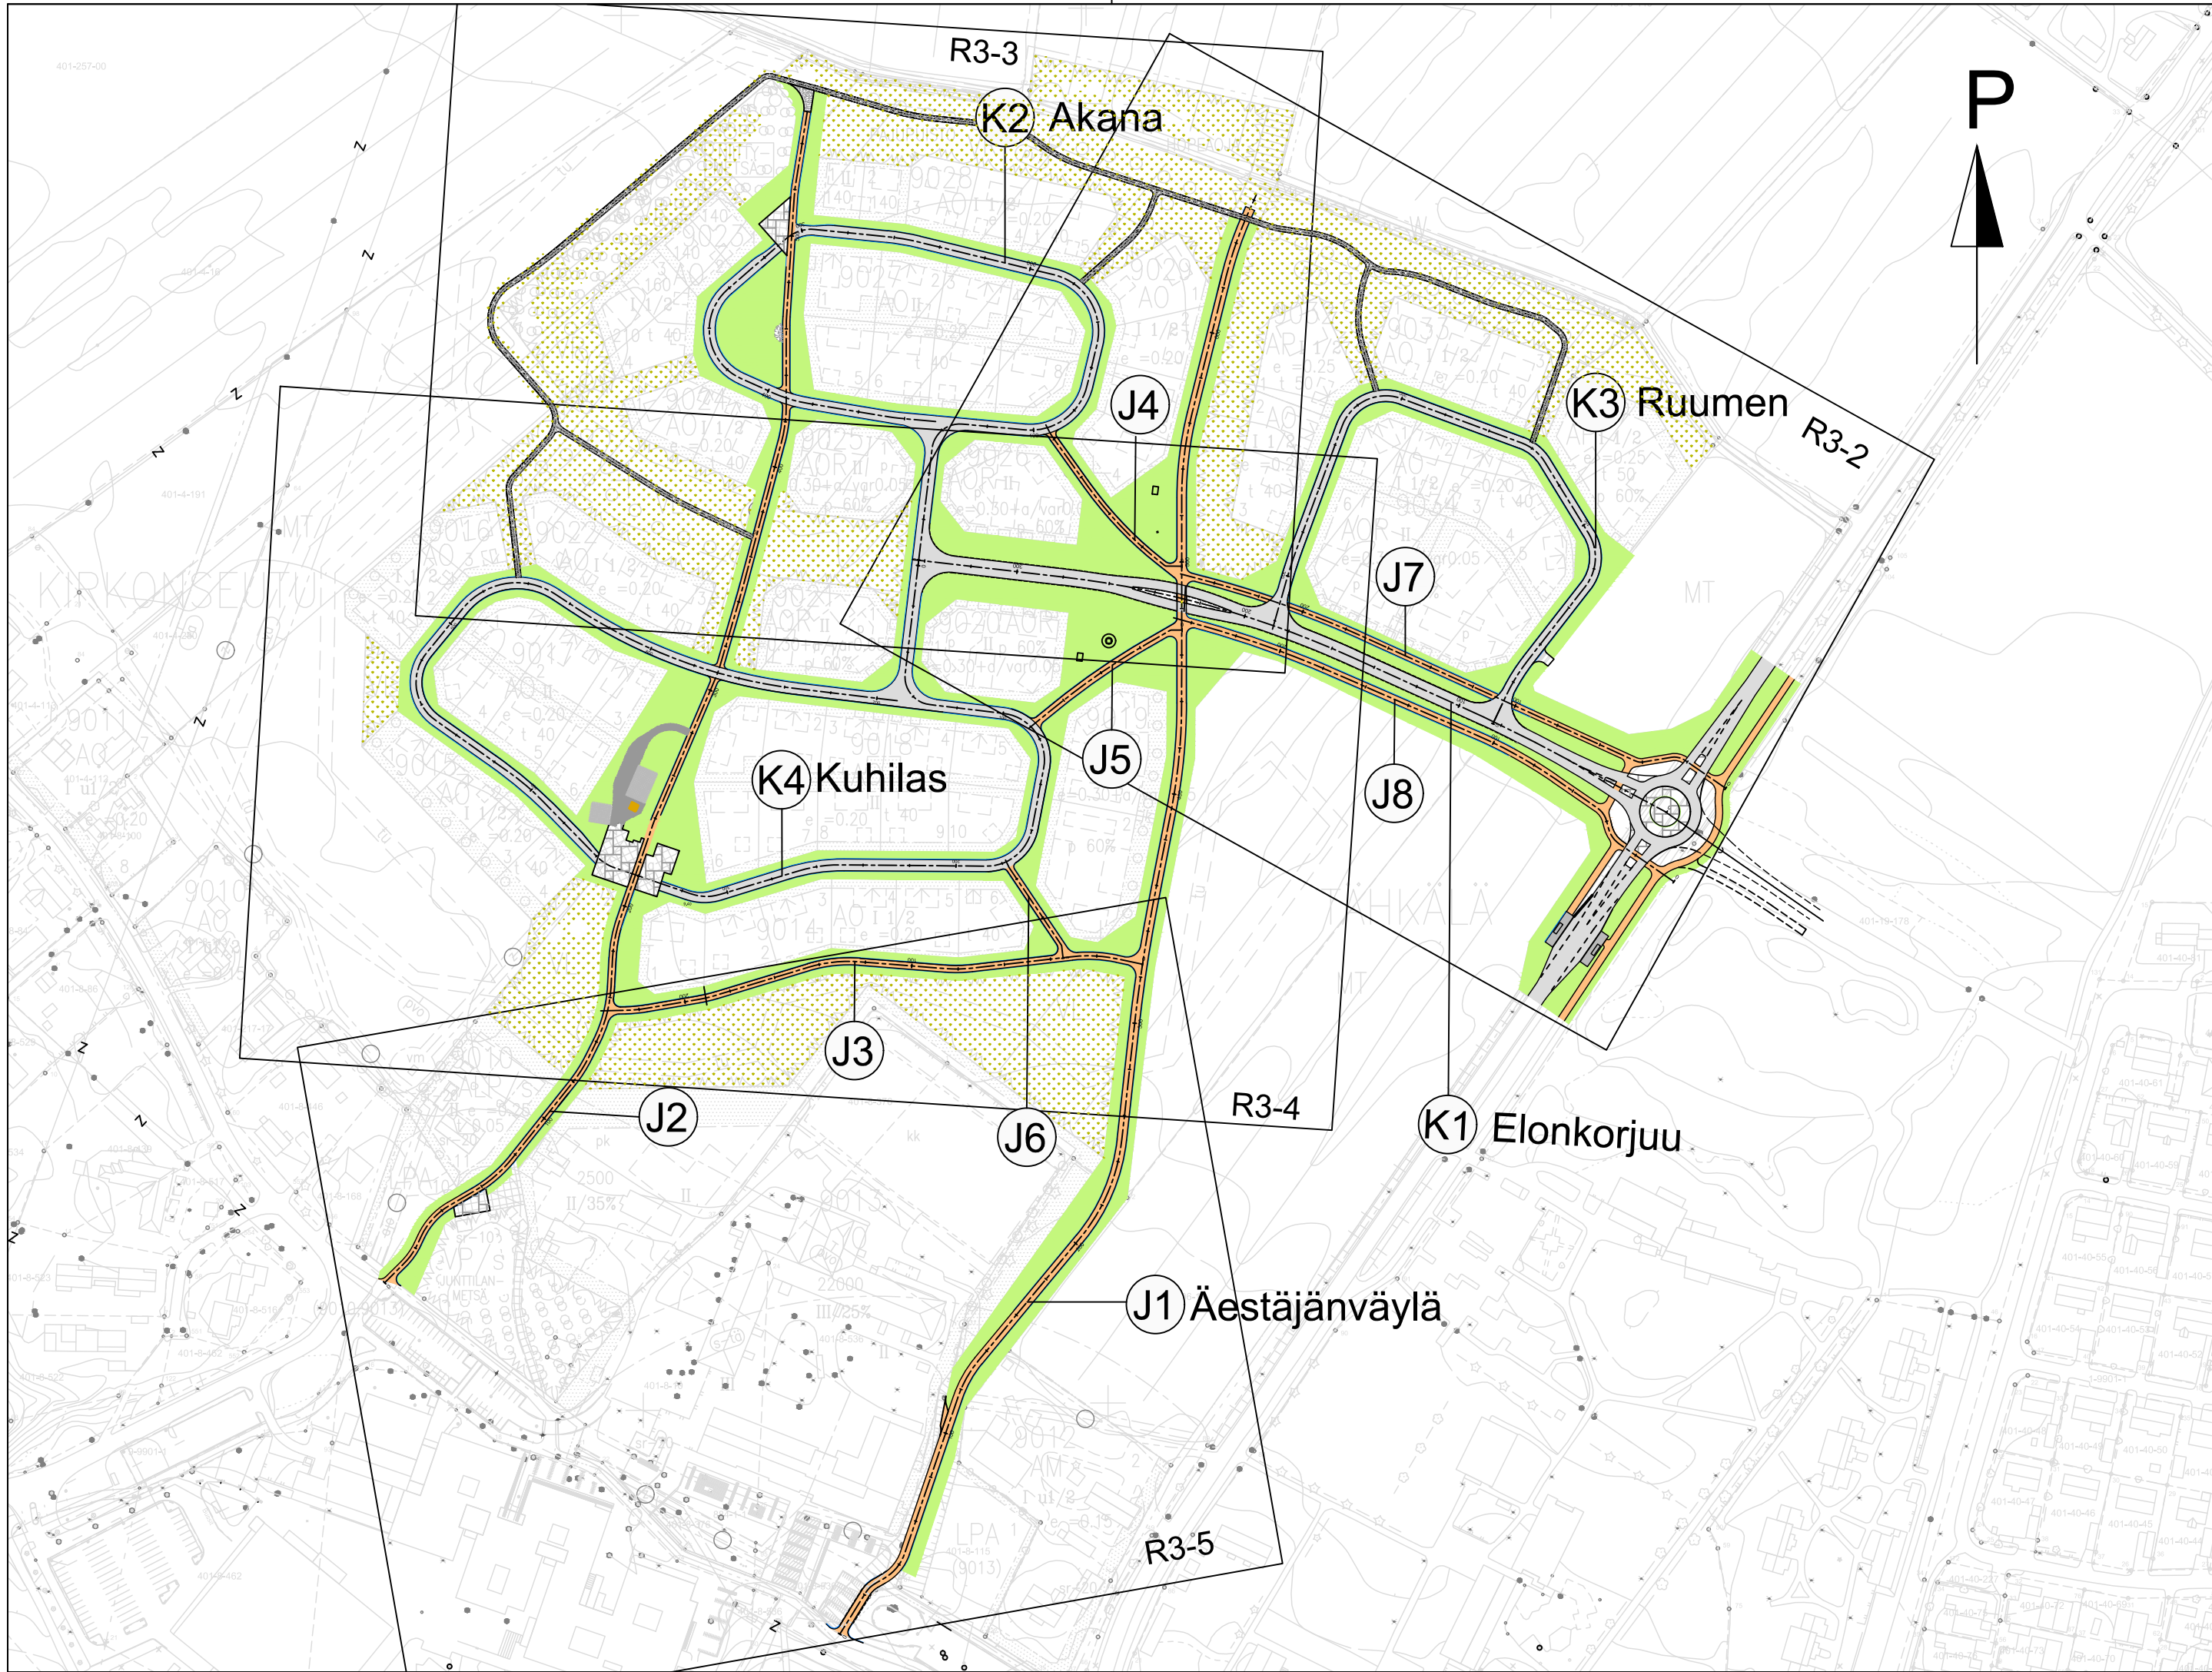


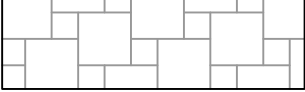

-  Rakennettavat kadut
-  Rakennettavat kevyen liikenteen väylät
-  Viheralue
-  Niitty
-  Shared Space -alueet
-  Polut

Merkki	Muutos	Pvm	Suunn.	Tark.	
Koordinaattijärjestelmä		ETRS-GK26		Korkeusjärjestelmä	N2000
Hankkeen nimi					
Tähkälän kadut, kuivatus ja ympäristö					
Katusuunnittelu					
Pii rustuksen sisältö					
Yleiskartta					
SITOWISE Lekatie 6 90140 OULU P. 020 747 6000 / F. 020 747 6111			 KEMPELE		
Suunn.	Akseli Peltovuori		Tark.	Eelis Rankka	
Proj.pääll.	Juha Vikiö		Hyv.		
Pvm	19.3.2020		Mittakaava	Piir.nro	
		1: 2500	R3–1		