

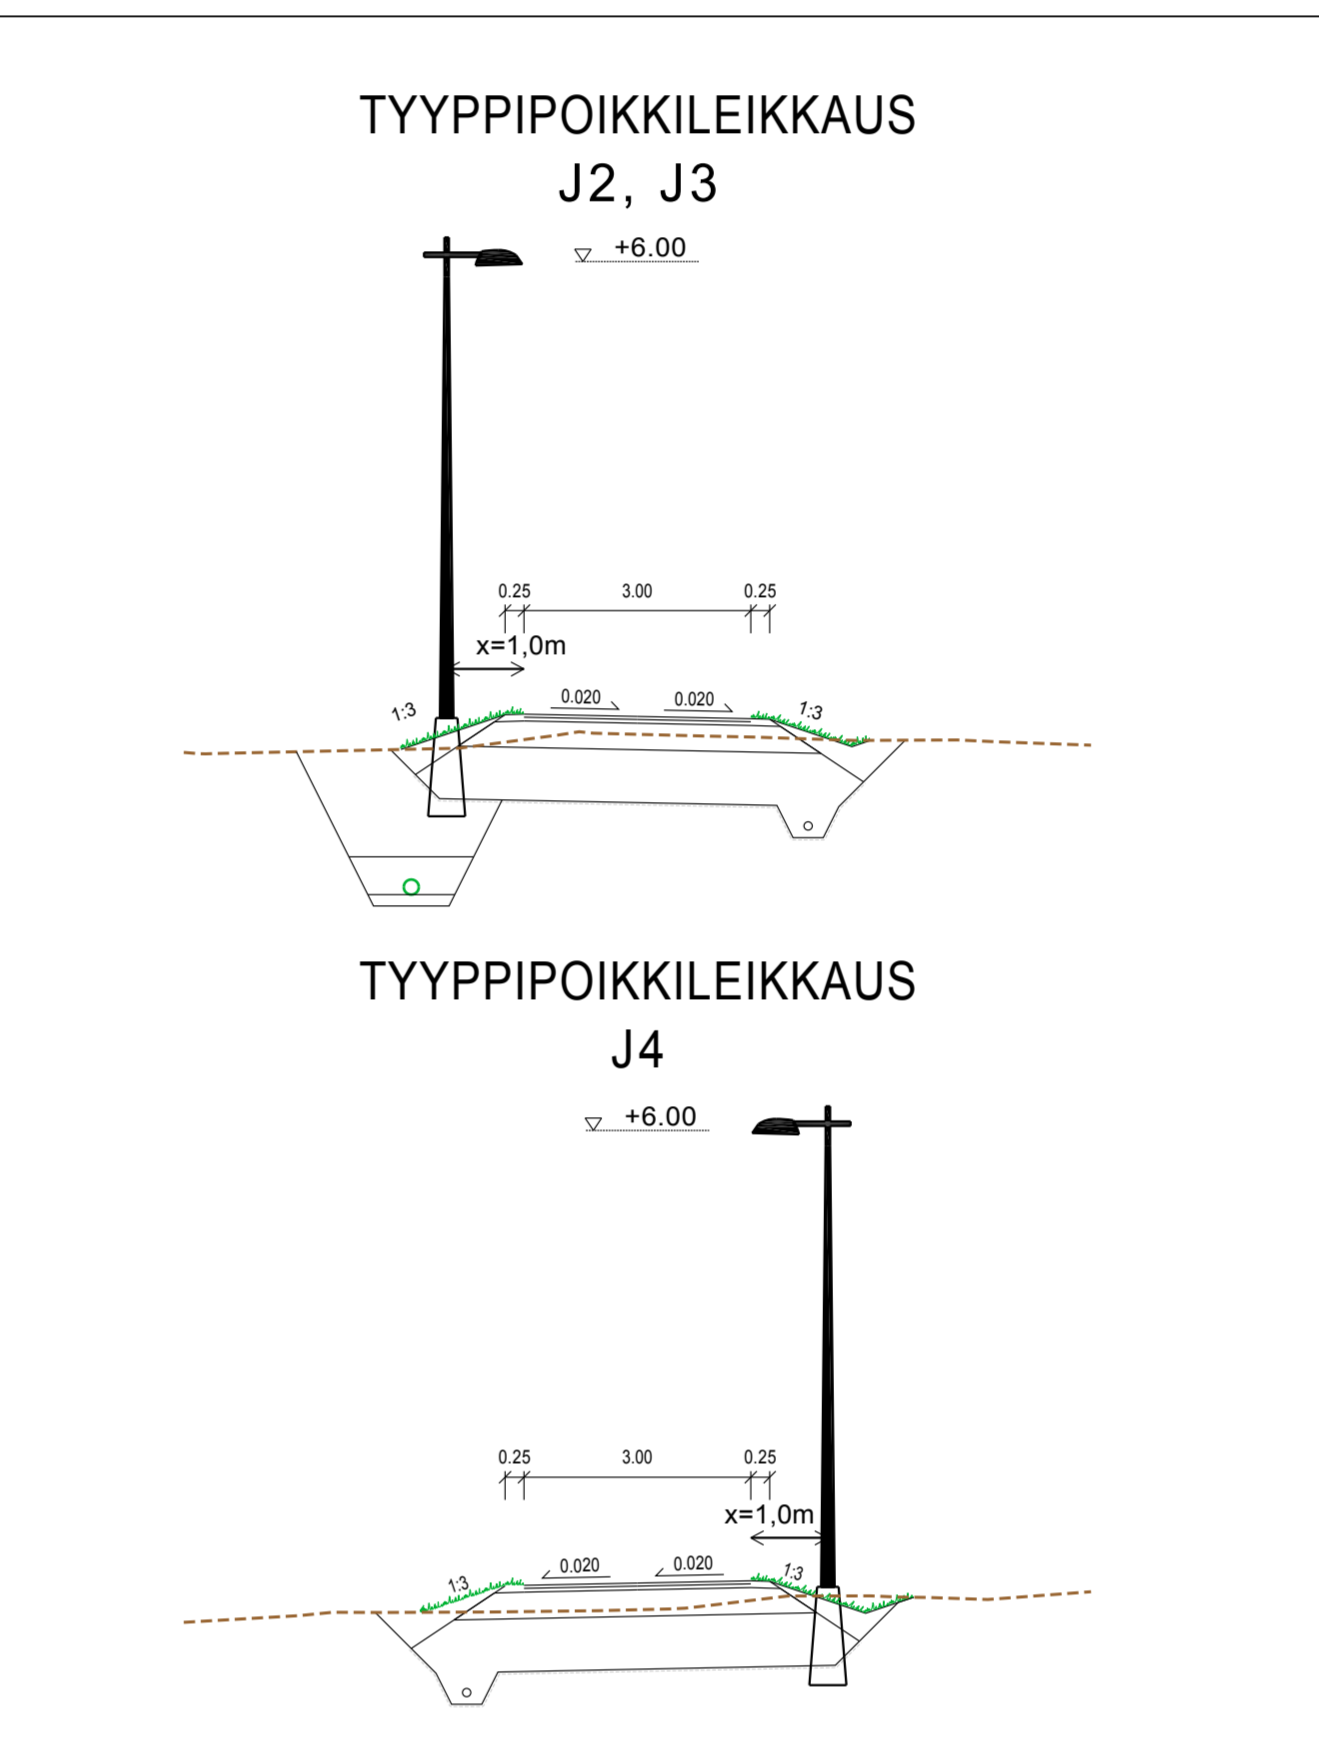
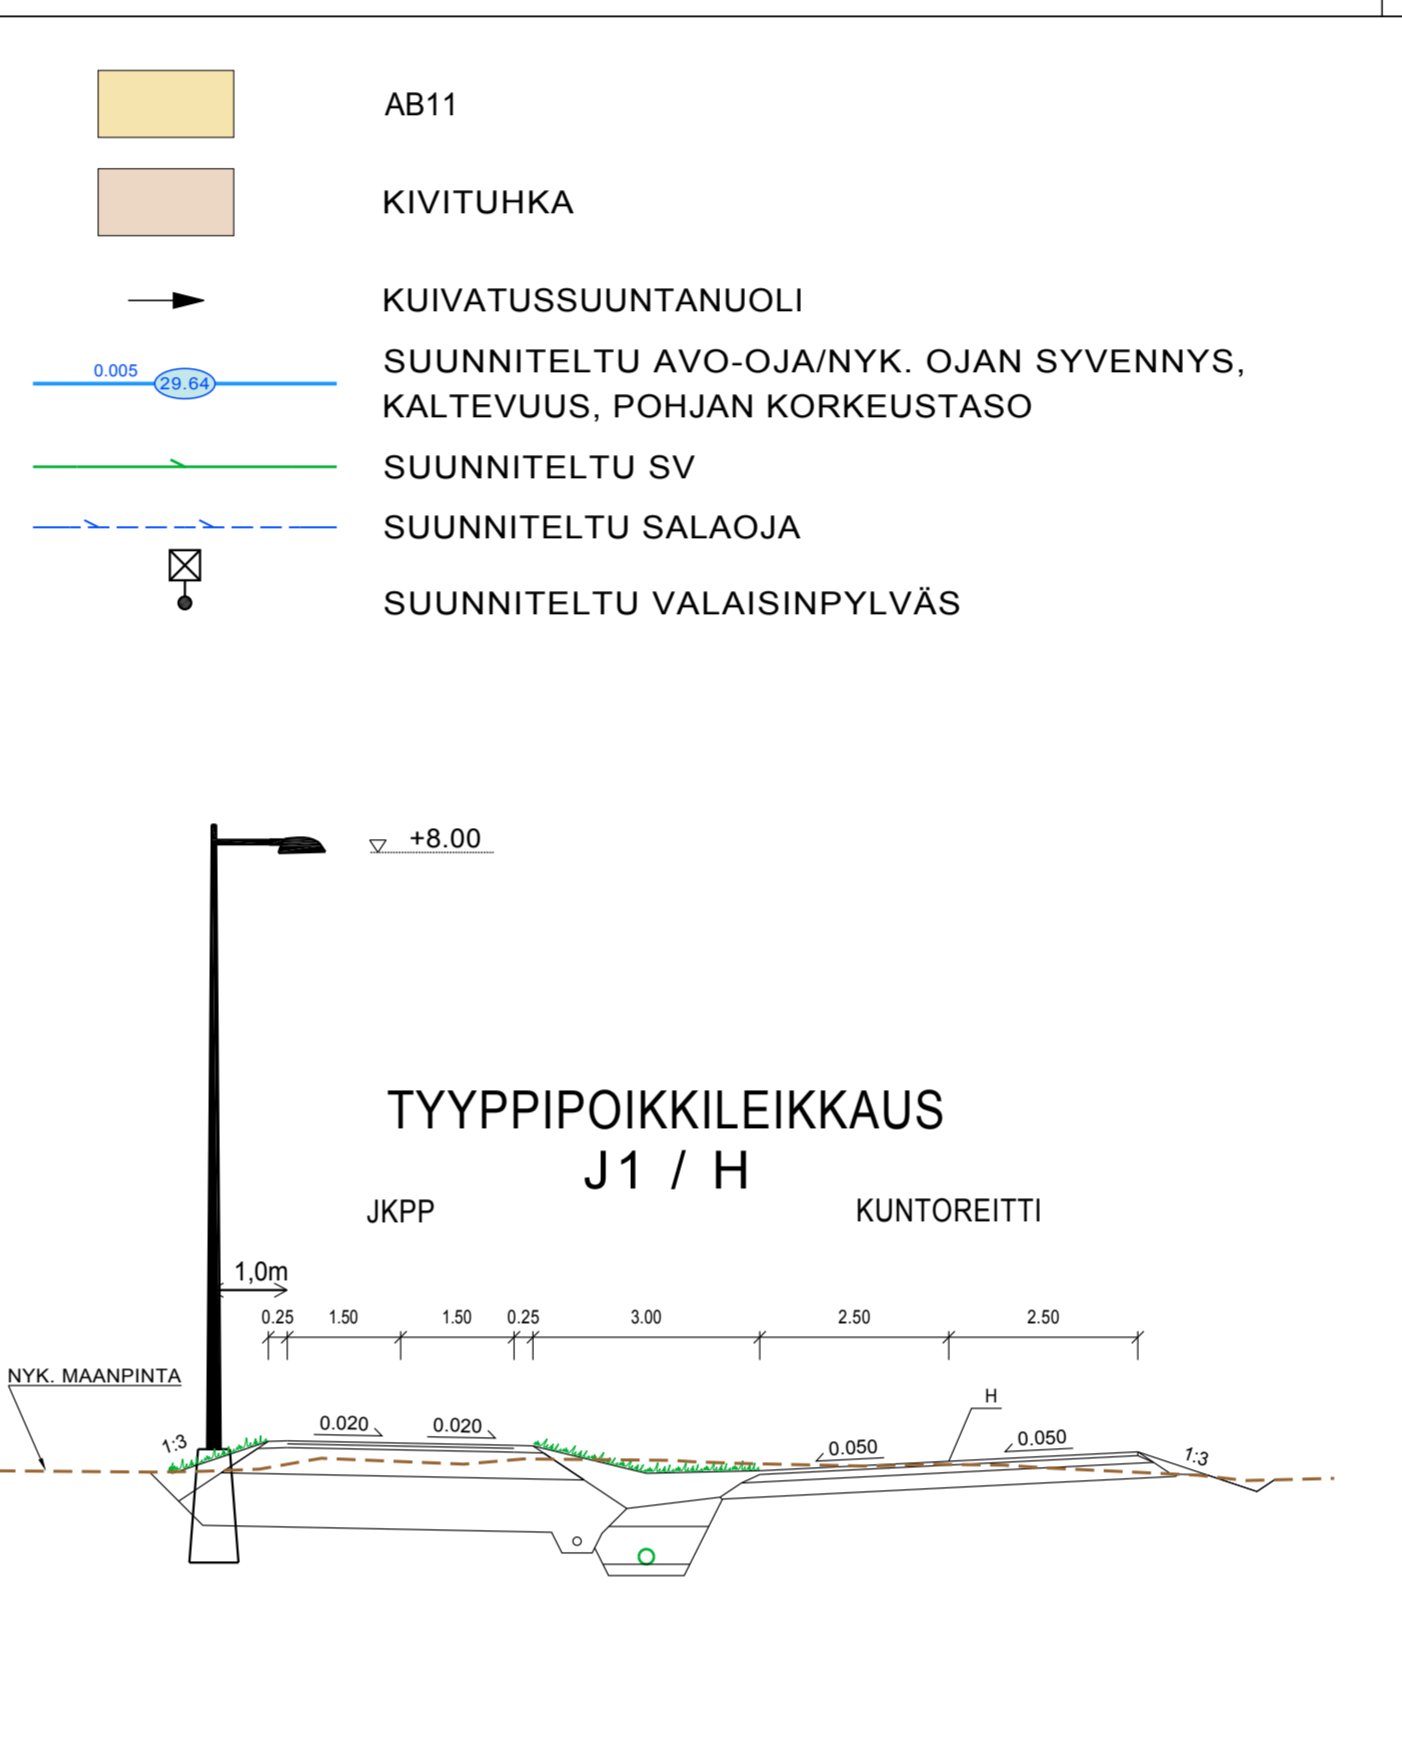
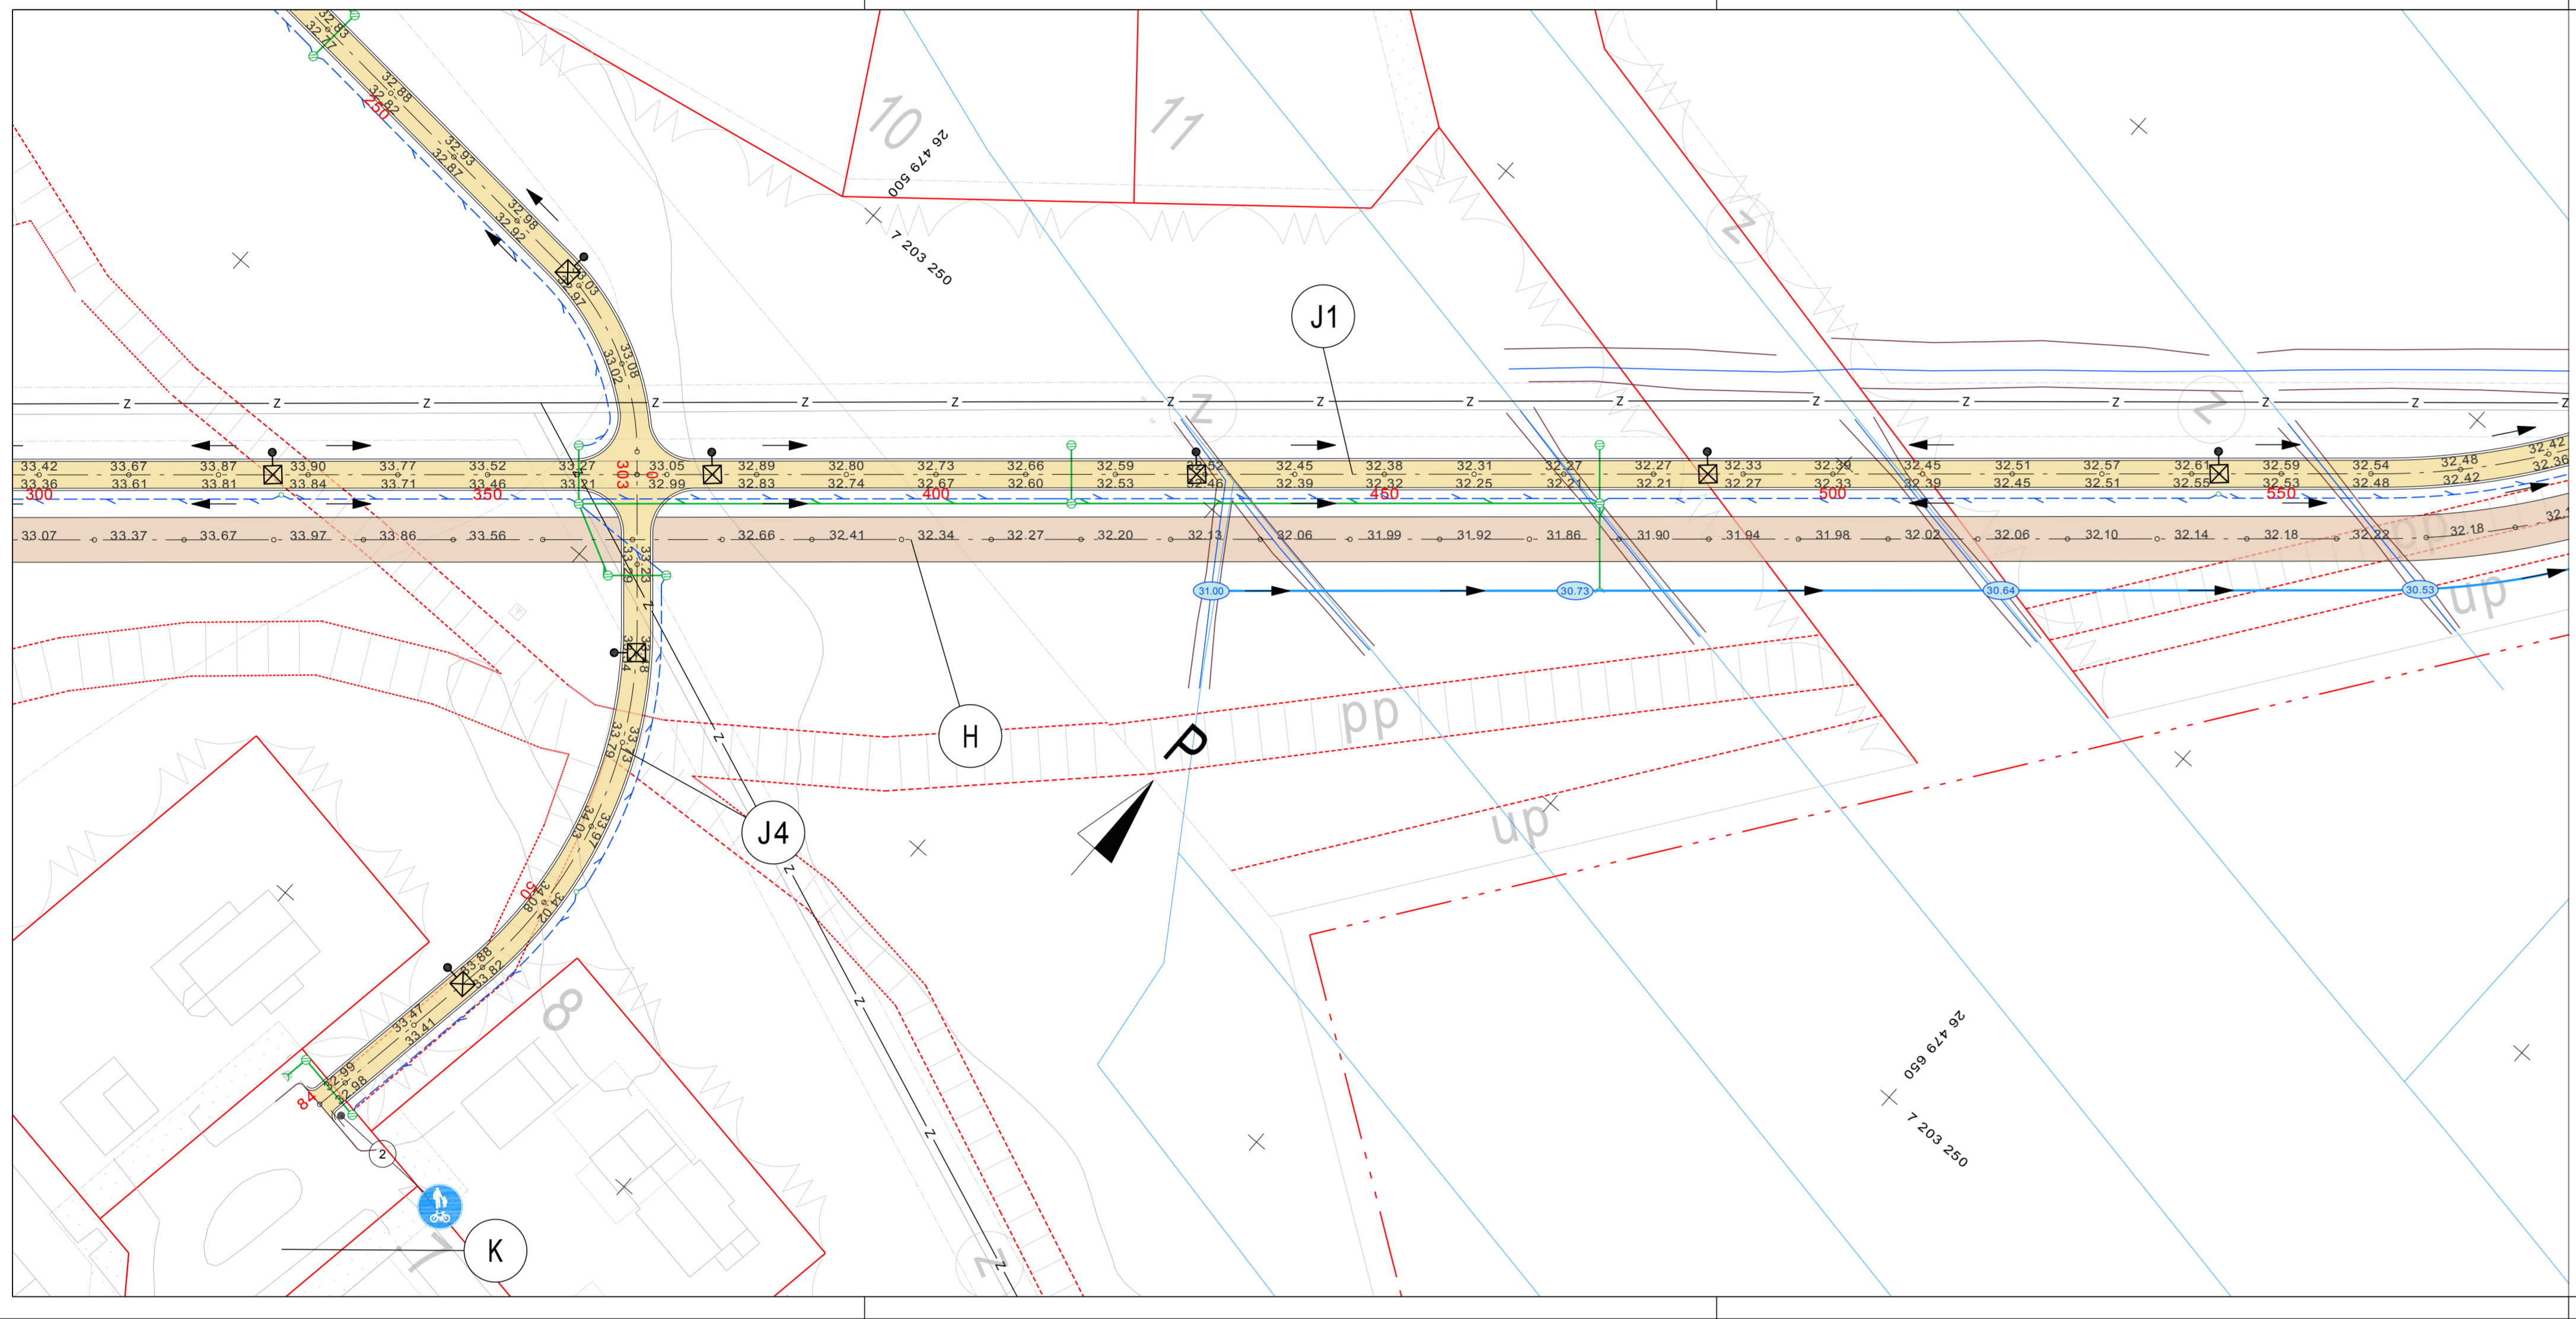




KEMPELEEN KUNTA LINNAKANKAAN JK-PP KATUSUUNNITELMA	SUUNNITELMAKARTTA J1 PLV 0-300, H J2 PLV 0-250, J3	1:500
SWECO	YTY 20.2.2017	YT 20600977 1

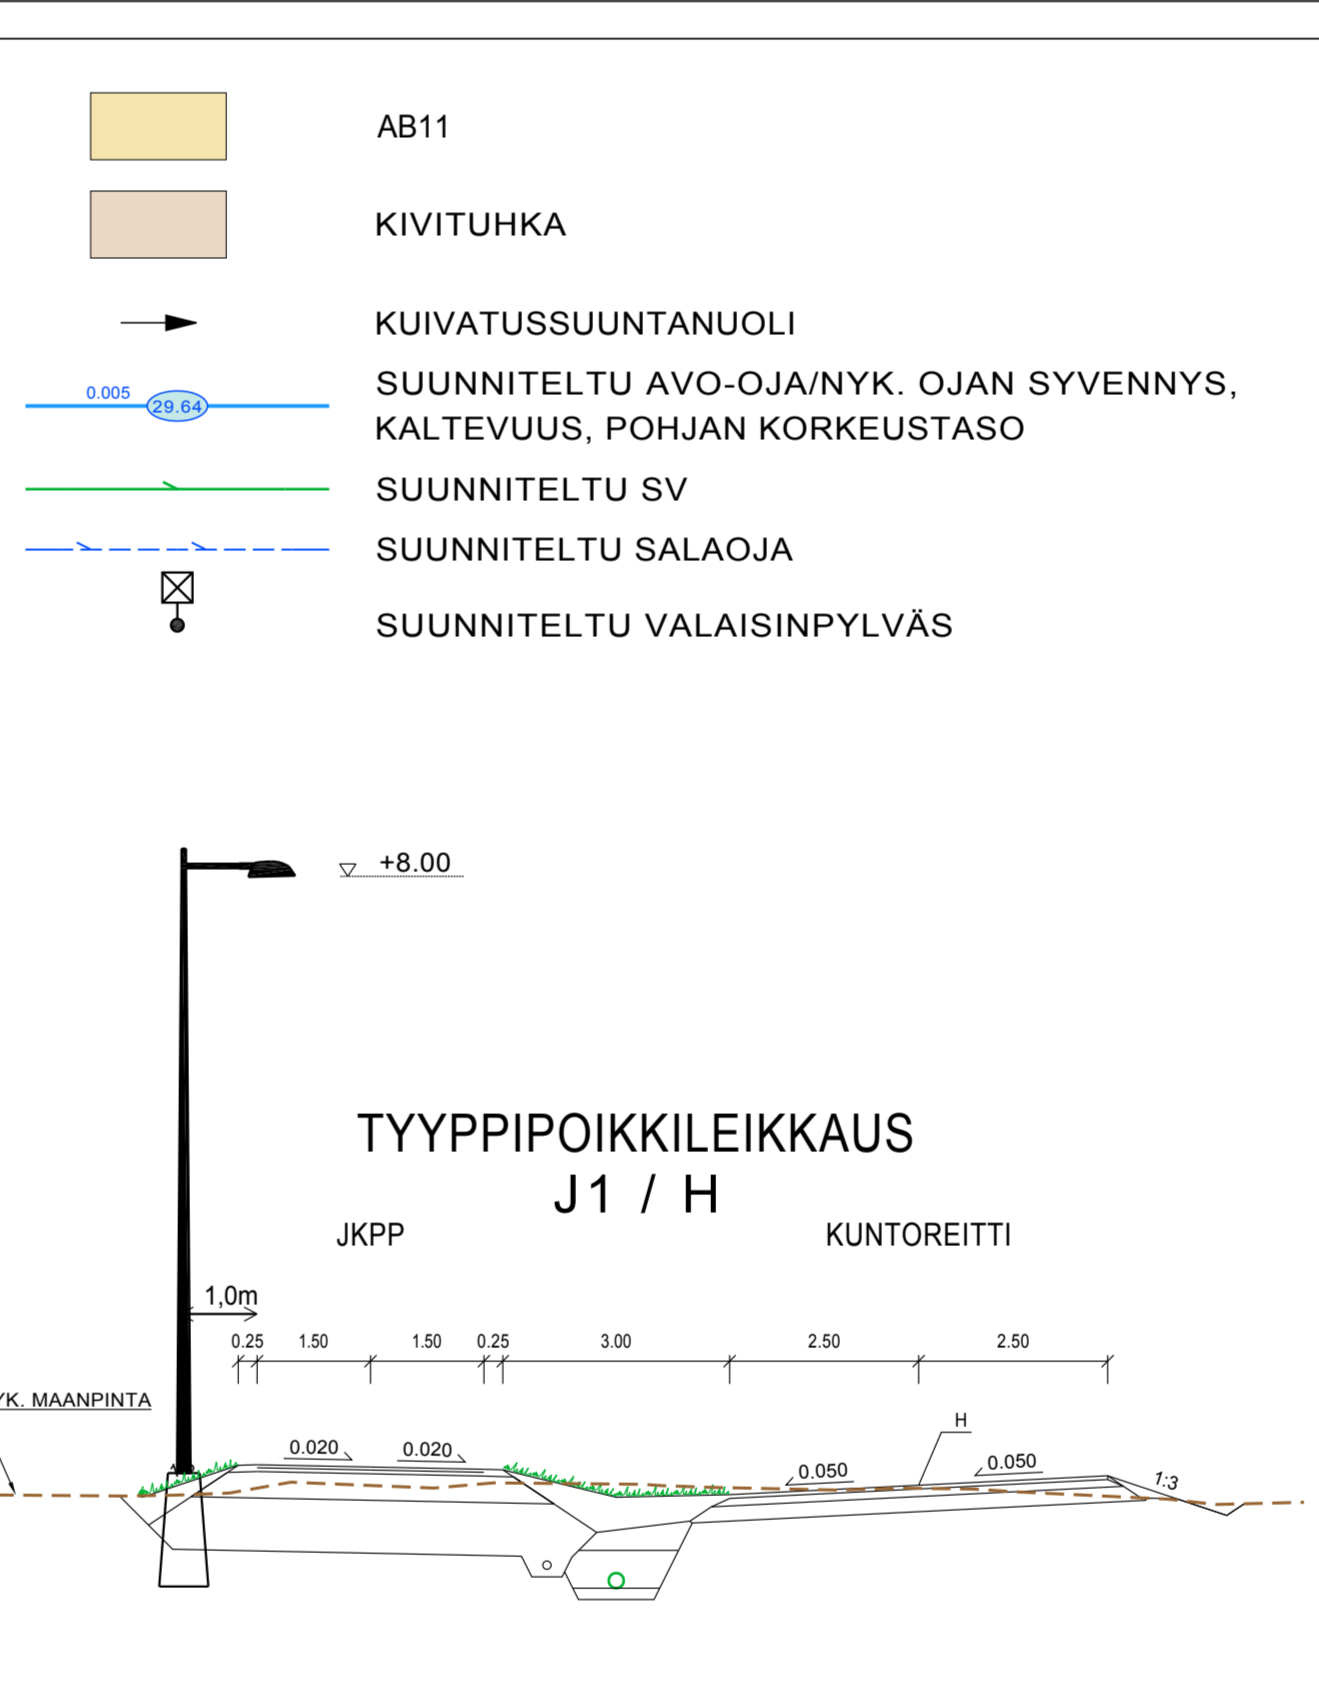



KEMPELEEN KUNTA LINNAKANKAAN JK-PP KATUSUUNNITELMA	SUUNNITELMAKARTTA J1 PLV 300-570, H J2 PLV 250-303, J4	1:500
SWECO	YTY 20.2.2017	YT 20600977 2

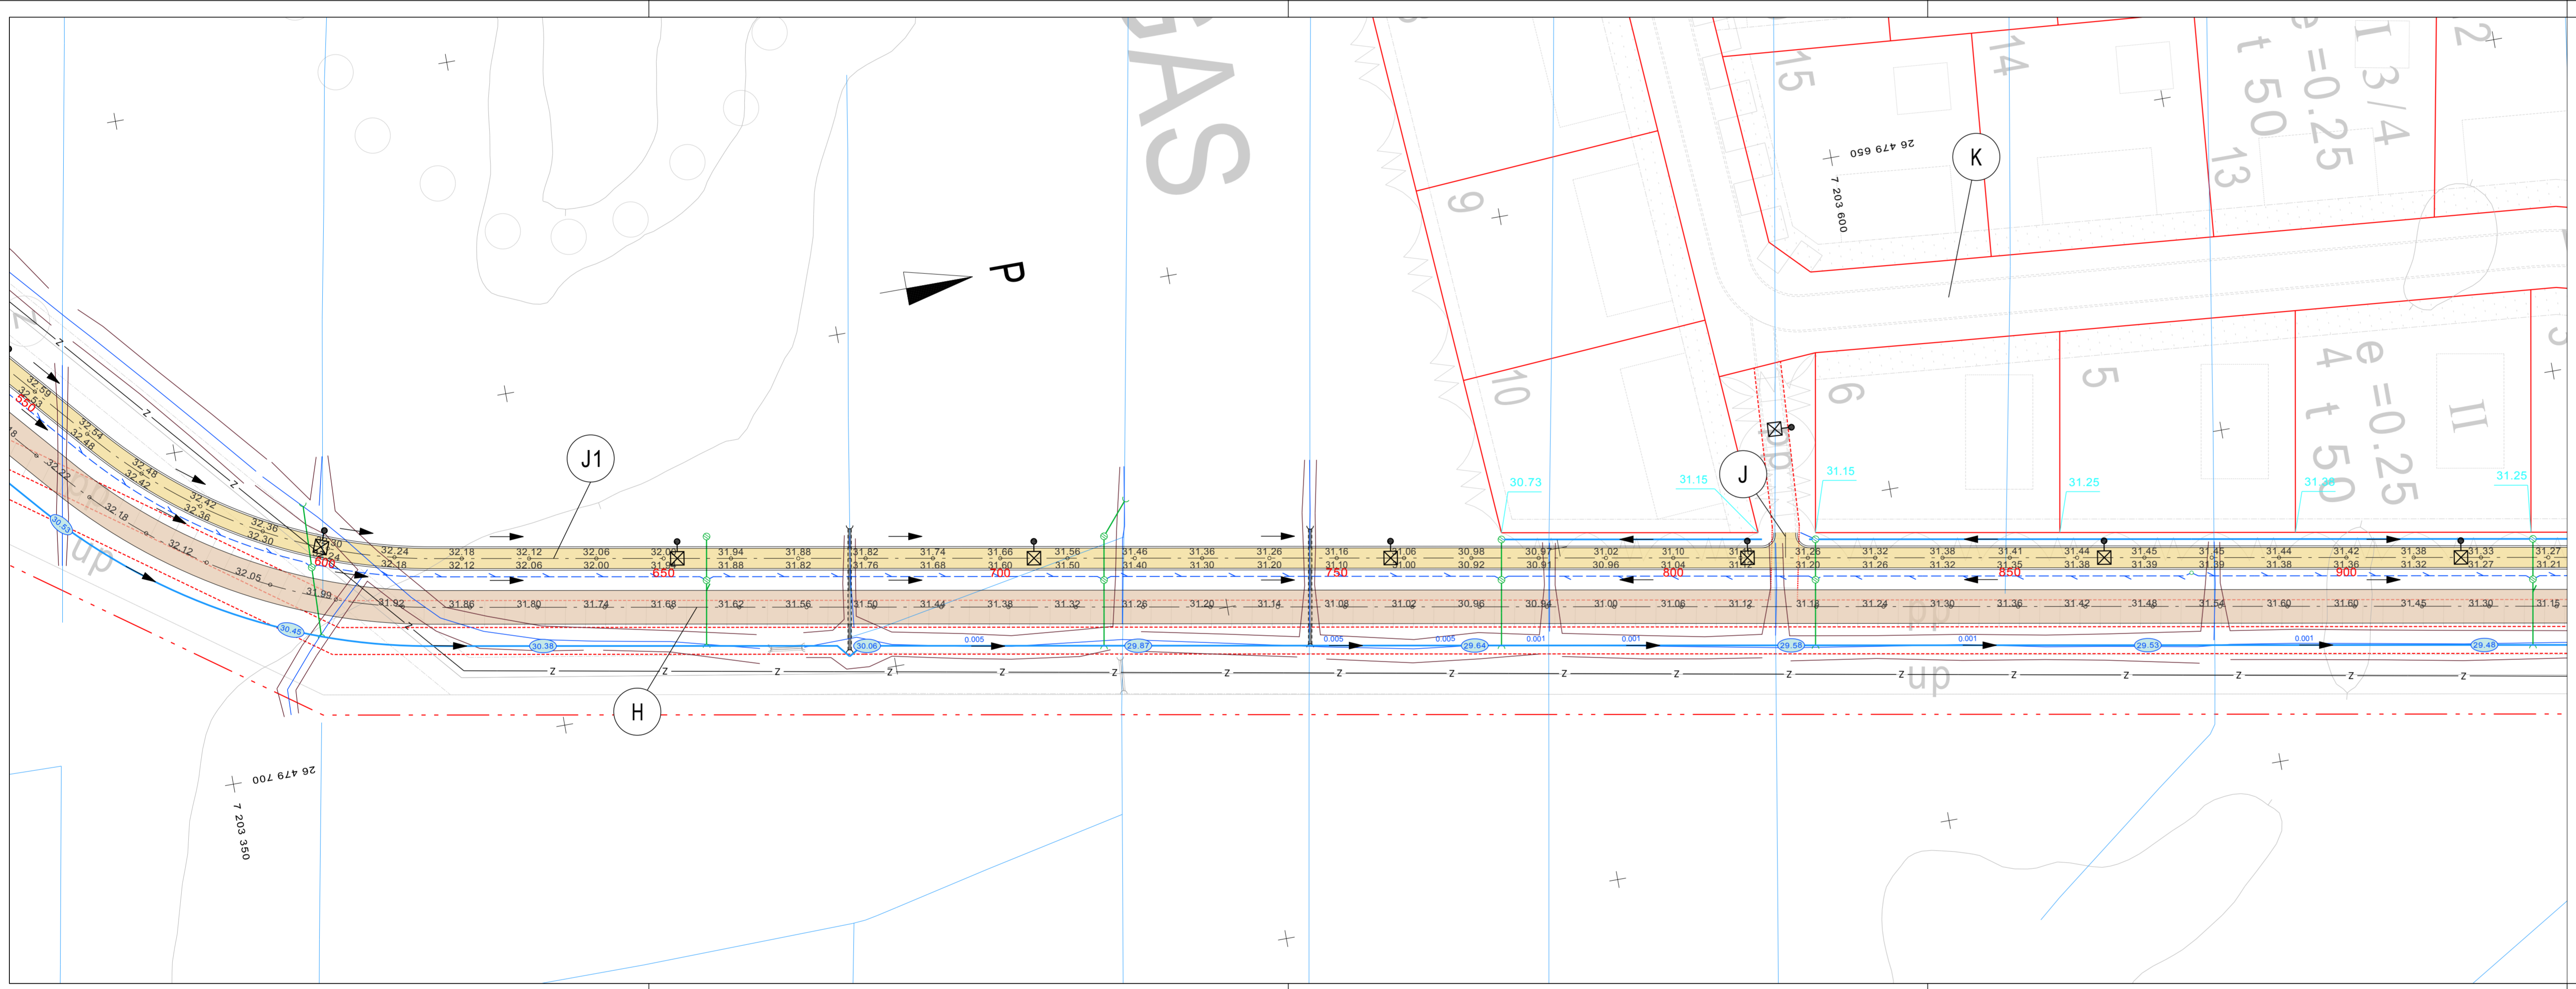

KEMPELEEN KUNTA LINNAKANKAAN JK-PP KATUSUUNNITELMA	SUUNNITELMAKARTTA J1 PLV 570-900, H	1:500
SWECO	YTY 20.2.2017	YT 20600977 3

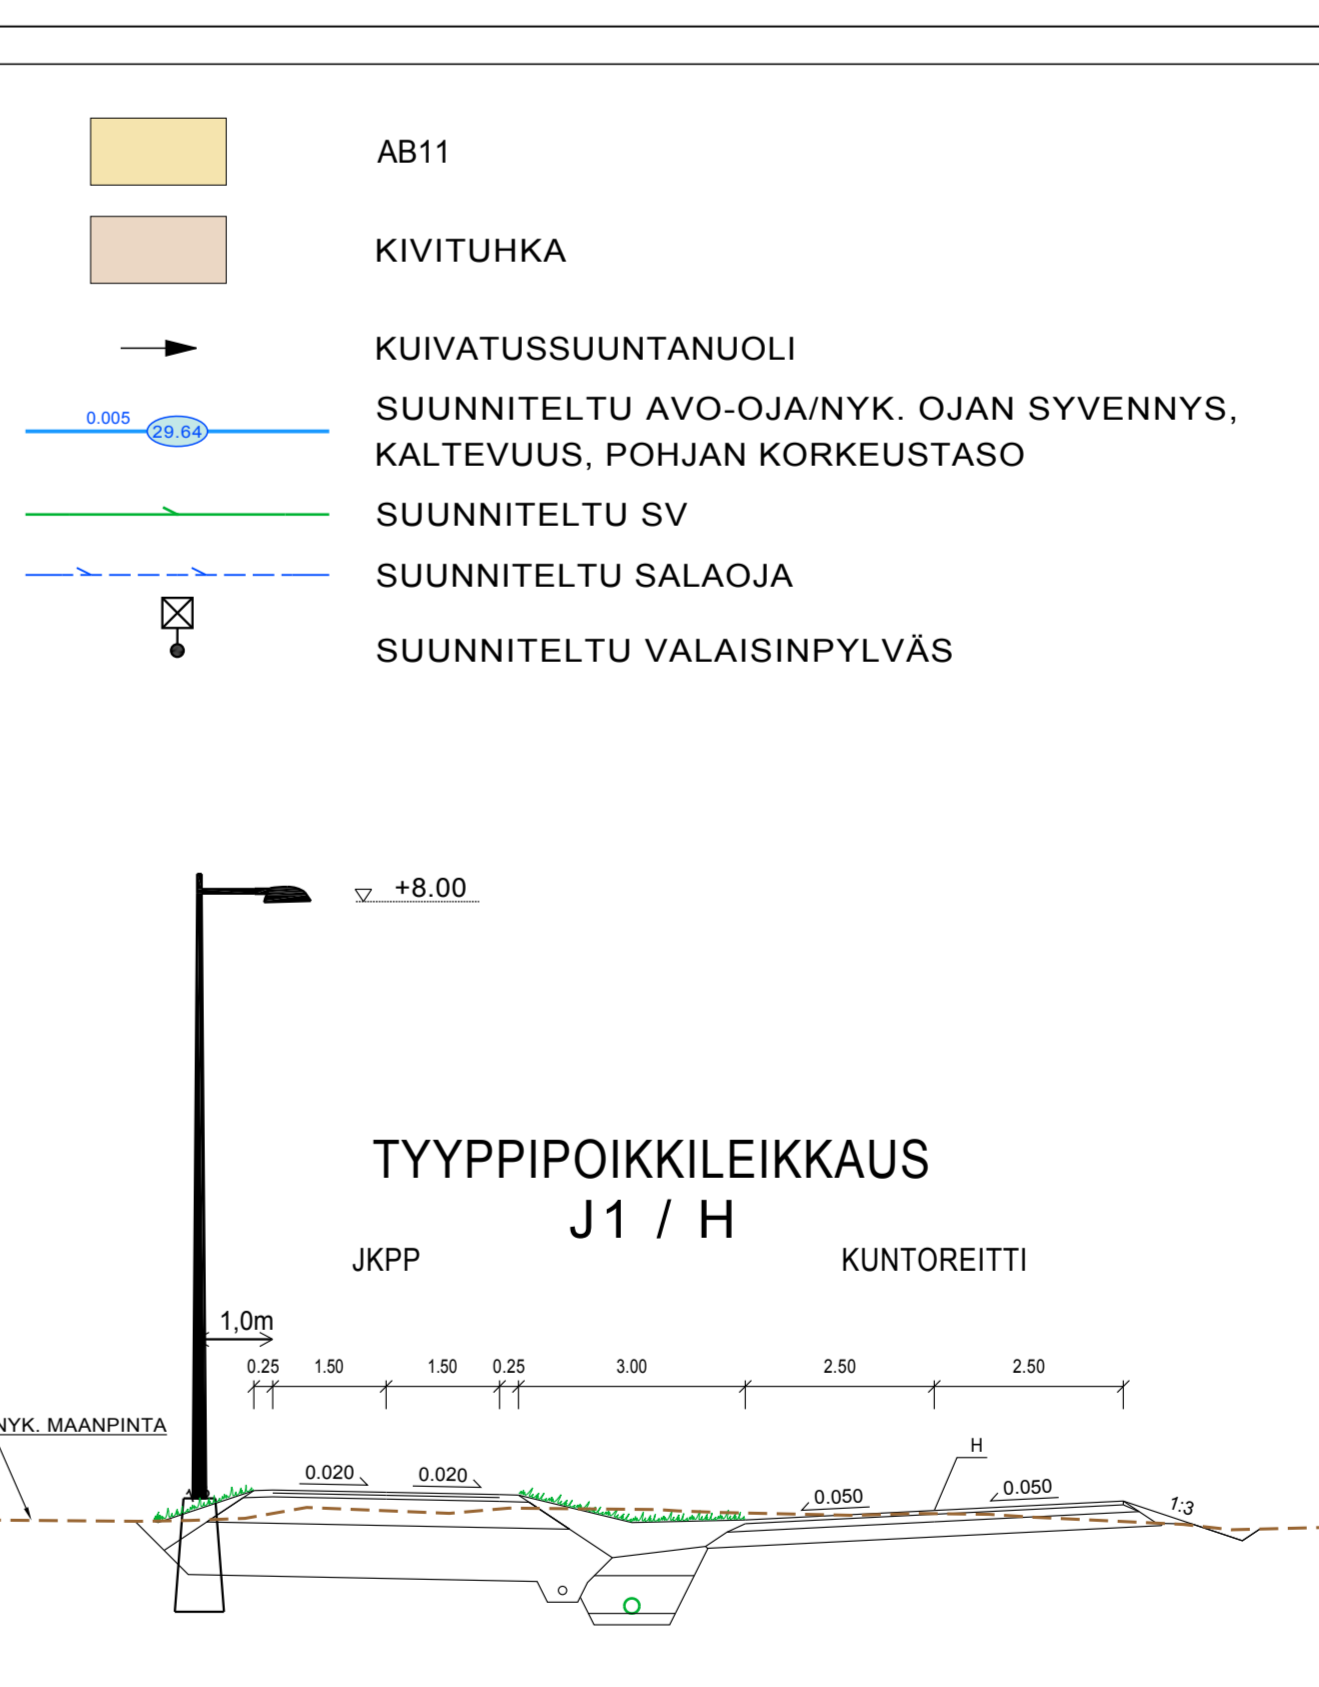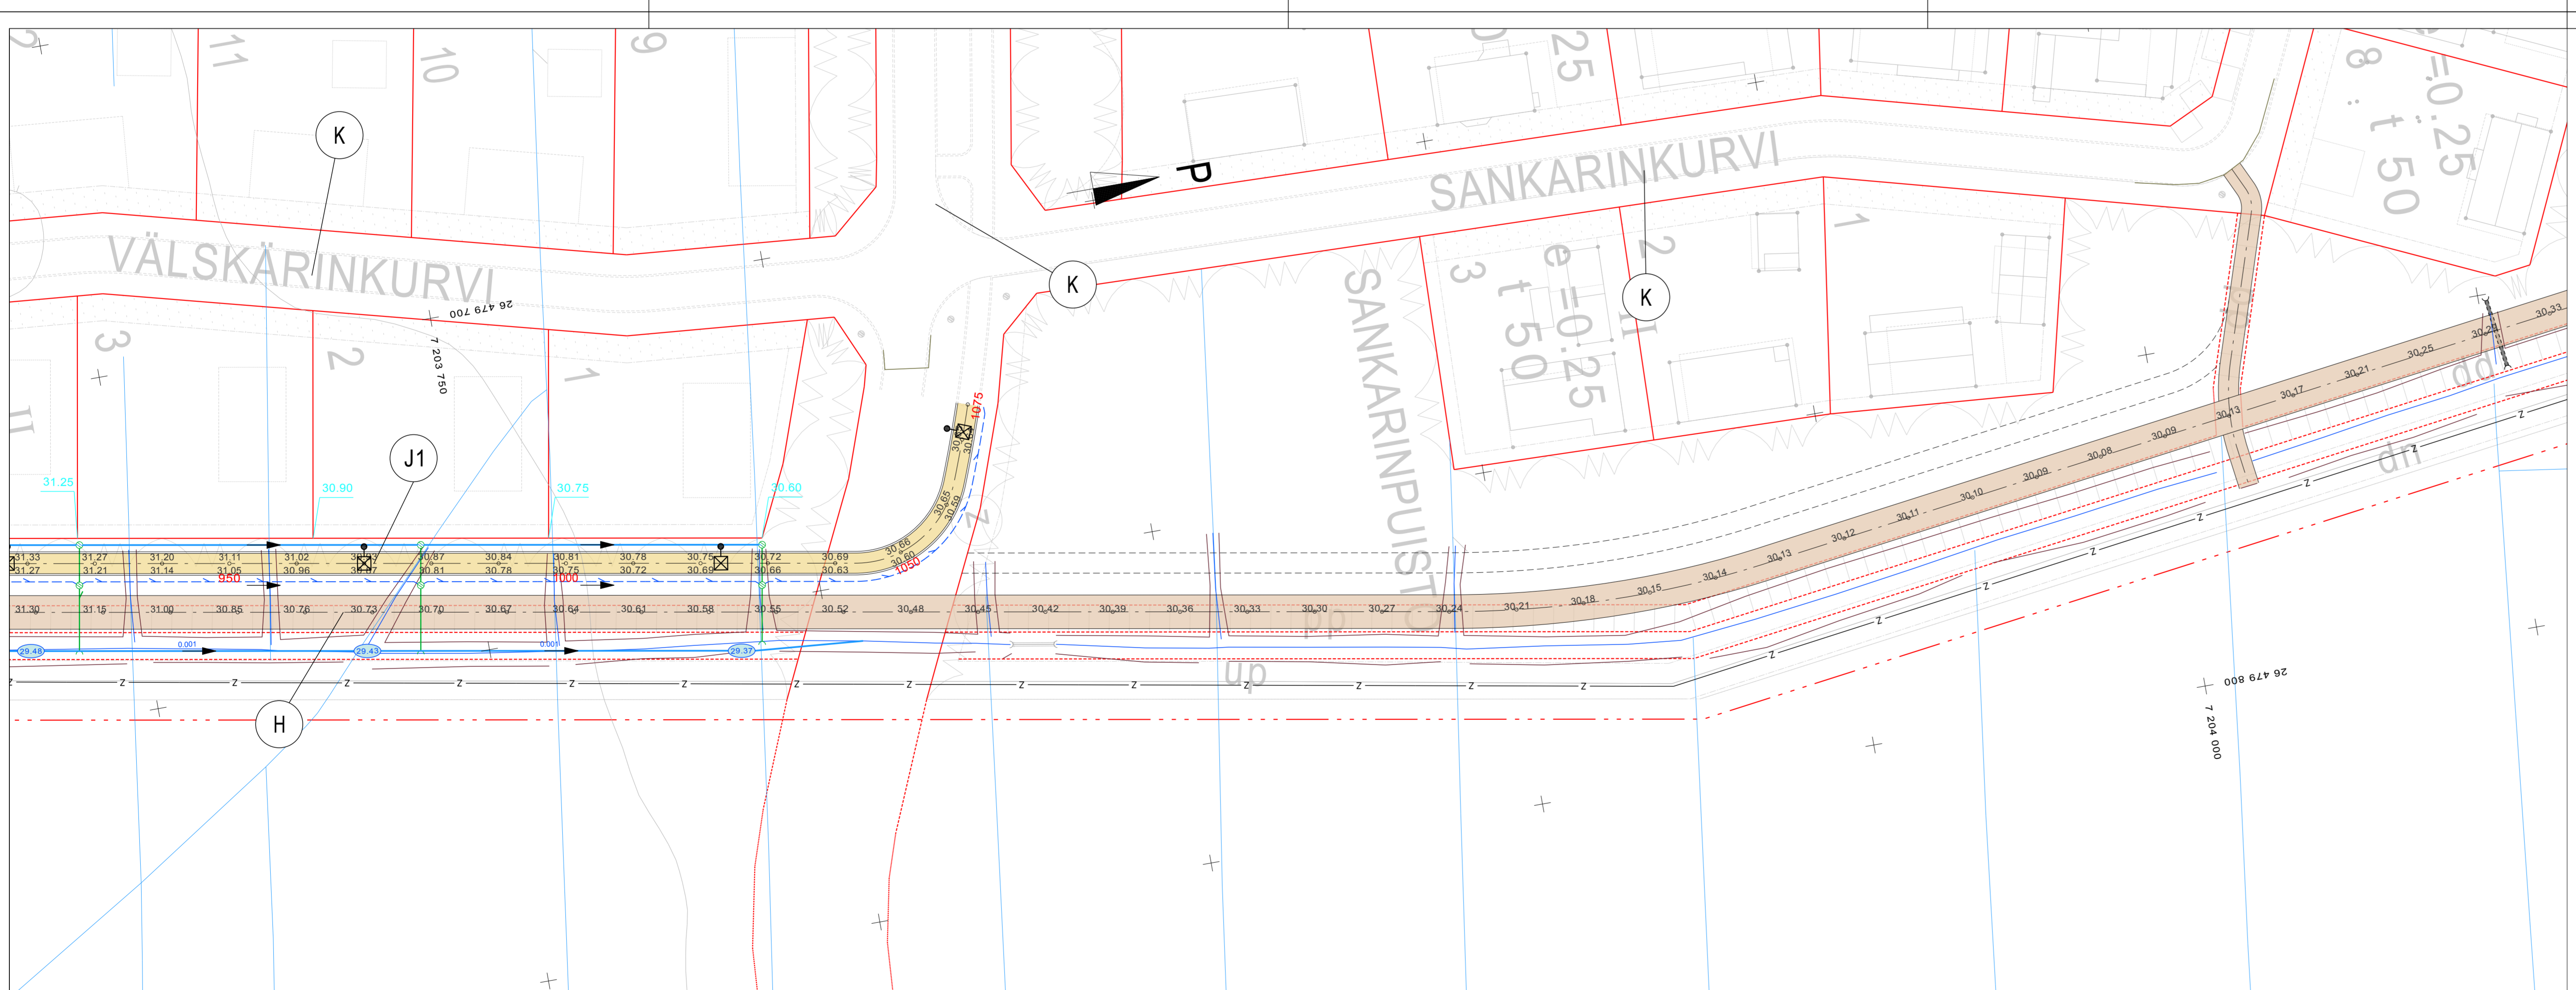

KEMPELEEN KUNTA LINNAKANKAAN JK-PP KATUSUUNNITELMA	SUUNNITELMAKARTTA J1 PLV 900-1075, H	1:500
SWECO	YTY 20.2.2017	YT 20600977 4

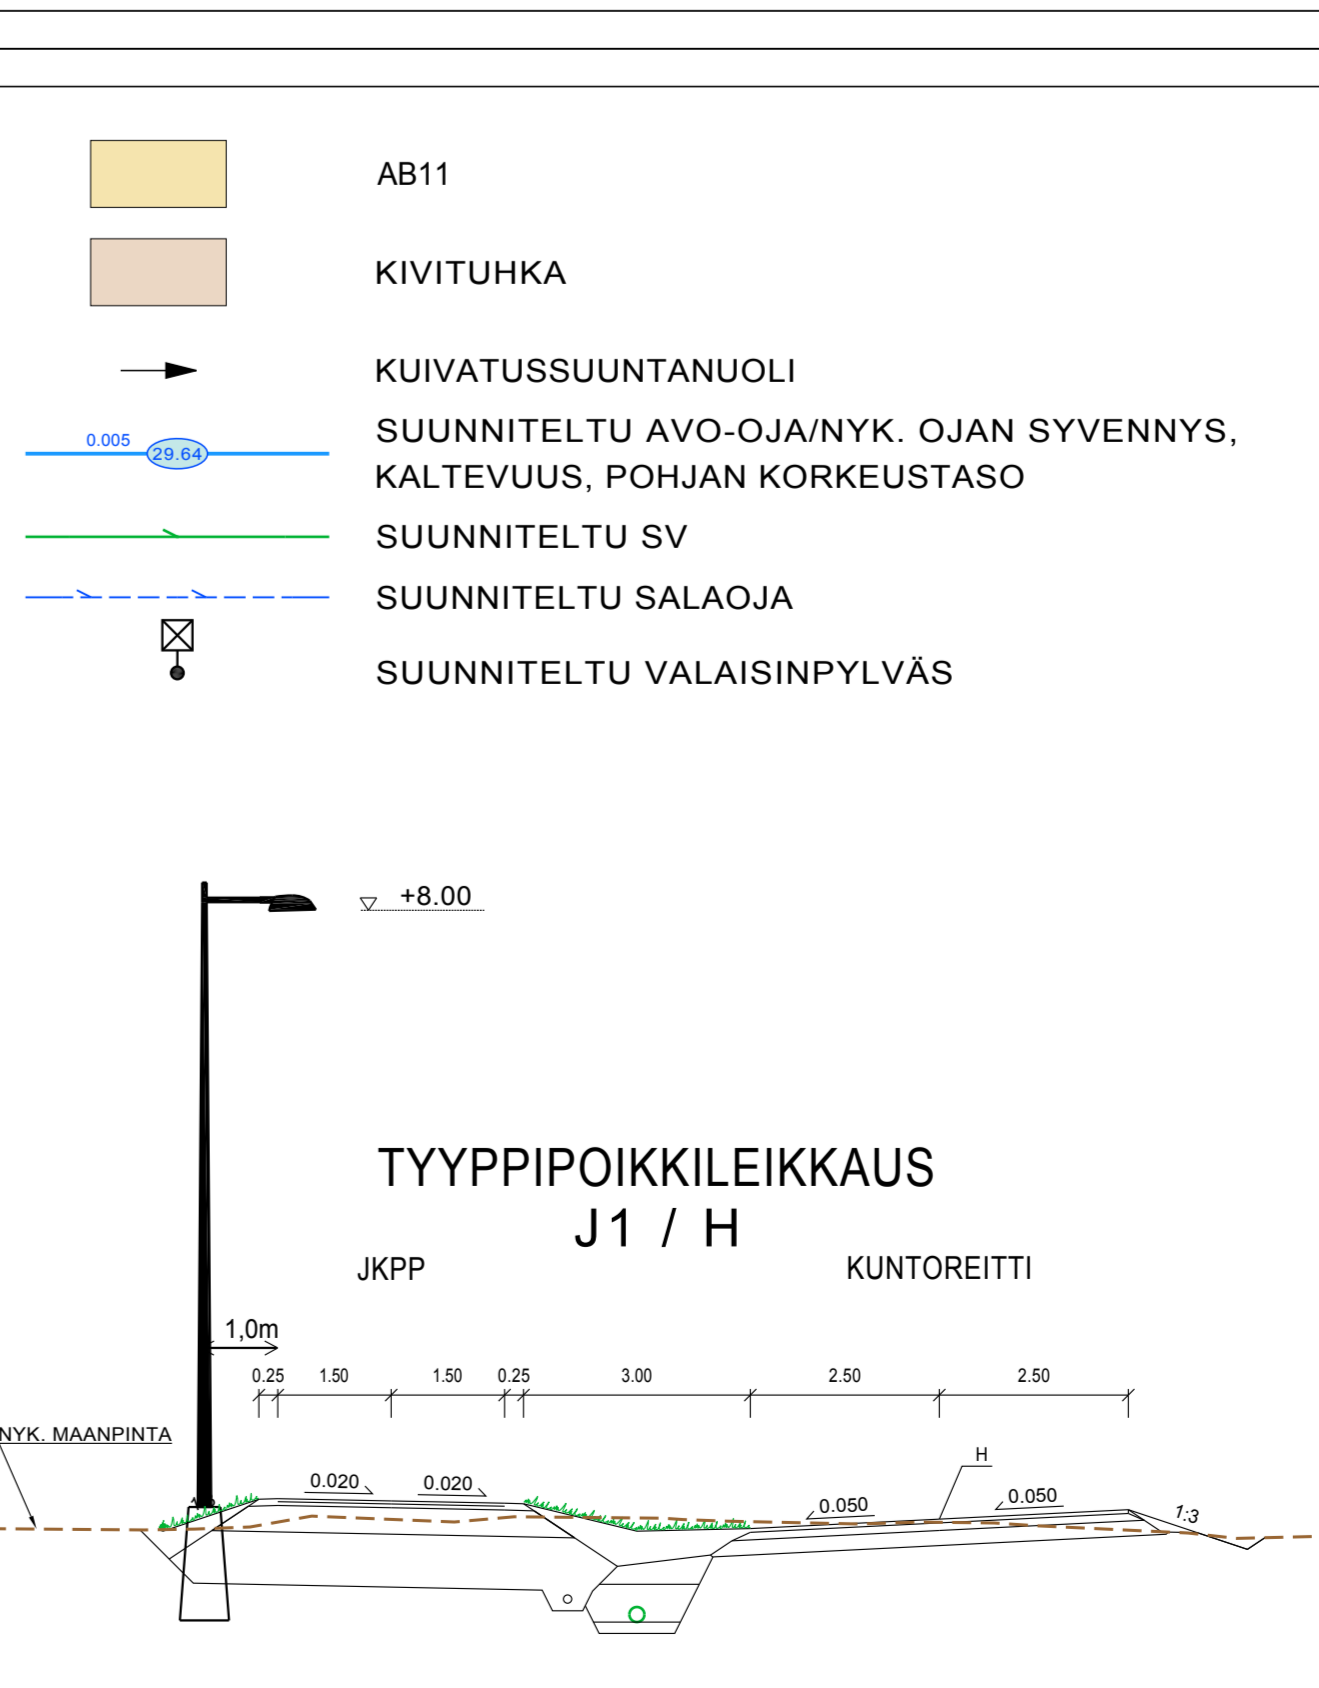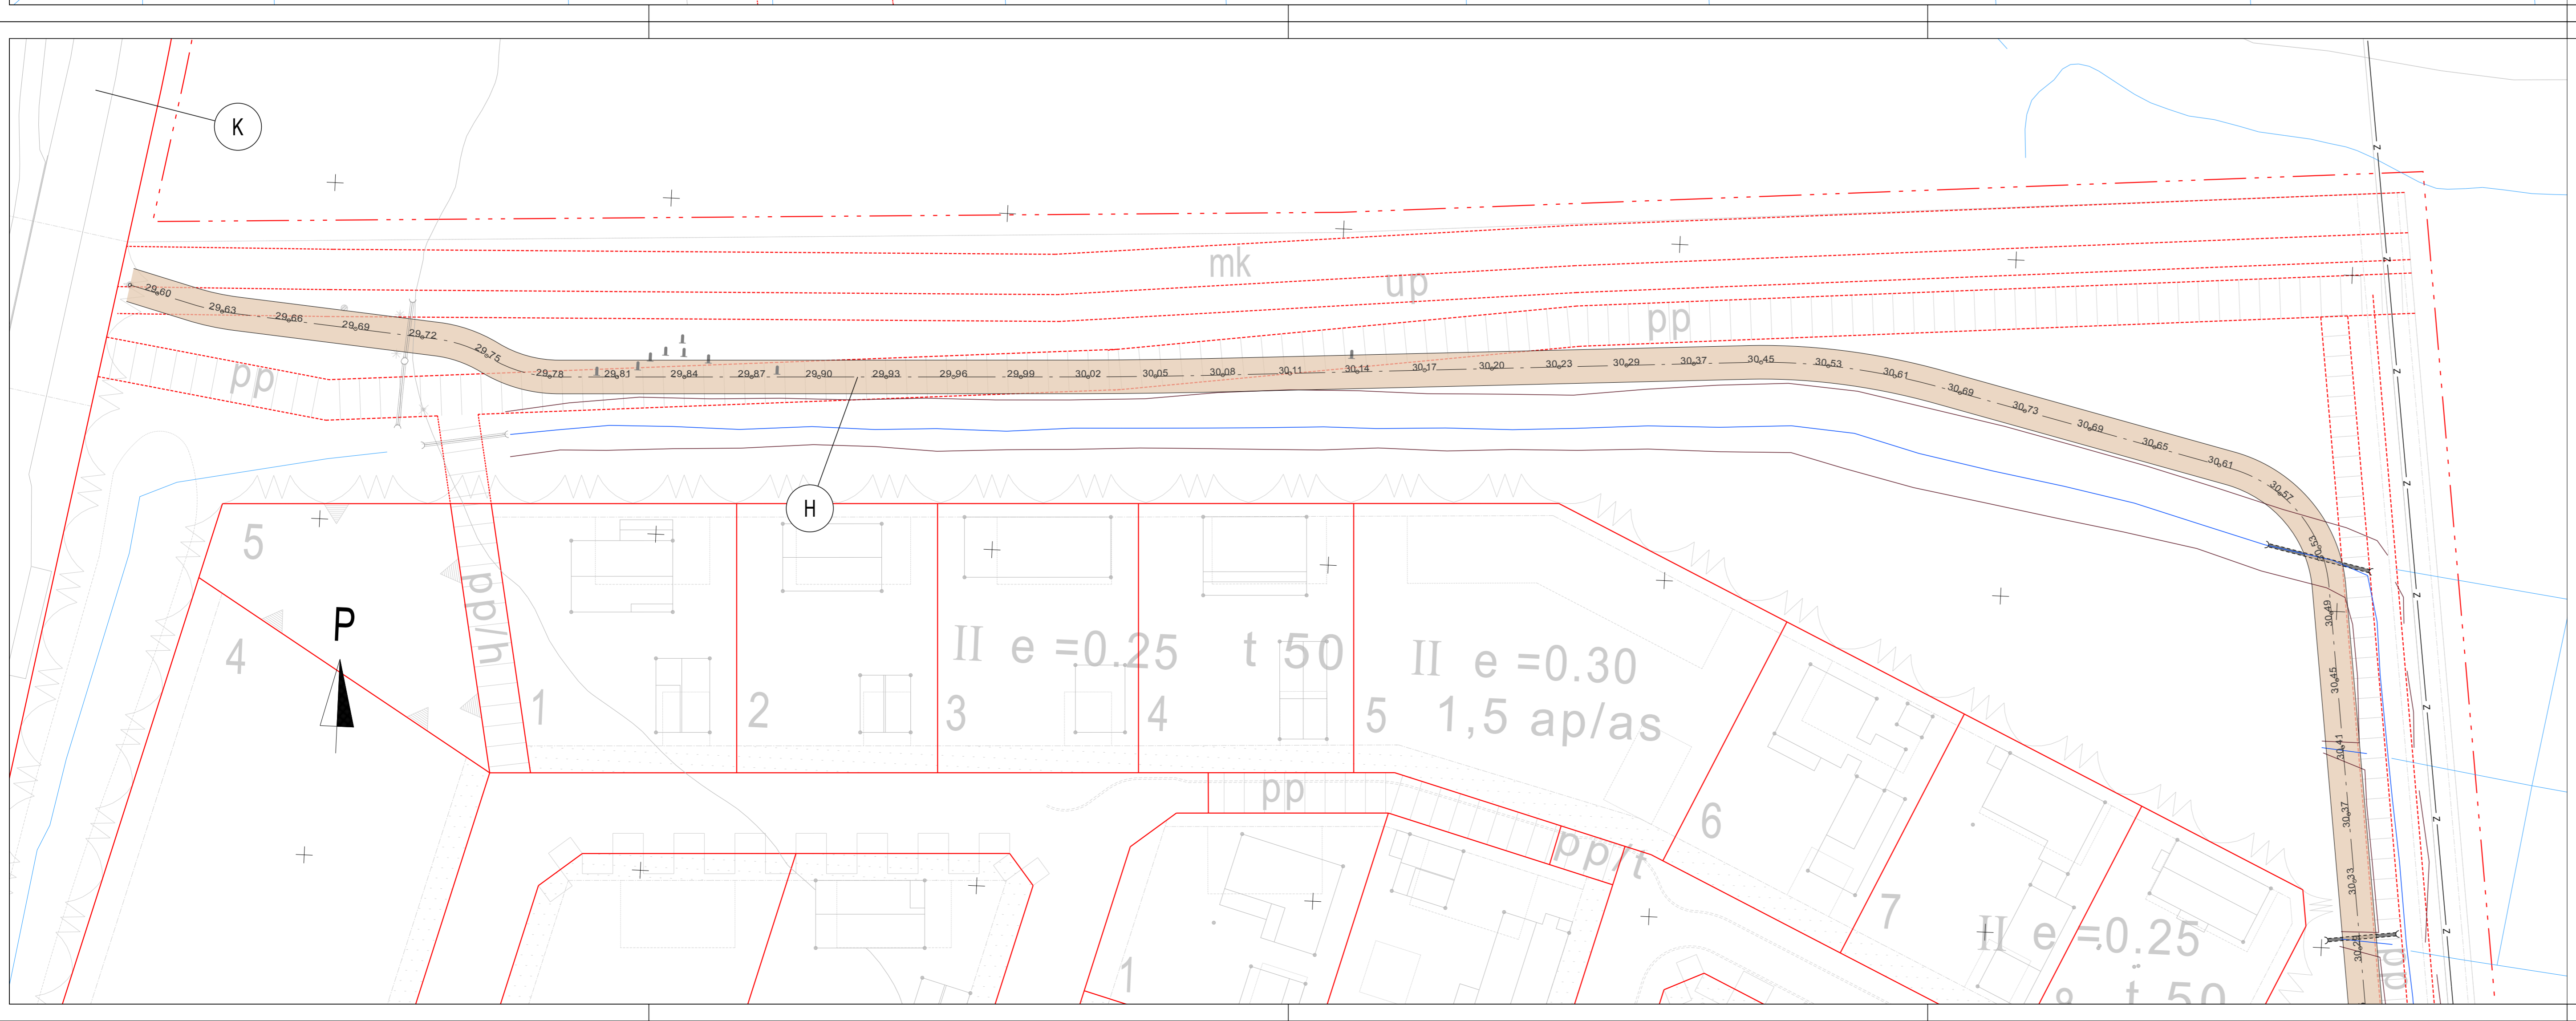

KEMPELEEN KUNTA LINNAKANKAAN JK-PP KATUSUUNNITELMA	SUUNNITELMAKARTTA H	1:500
SWECO	YTY 20.2.2017	YT 20600977 5