


KUIVATUS


SV: 100 101 102 103 104 105

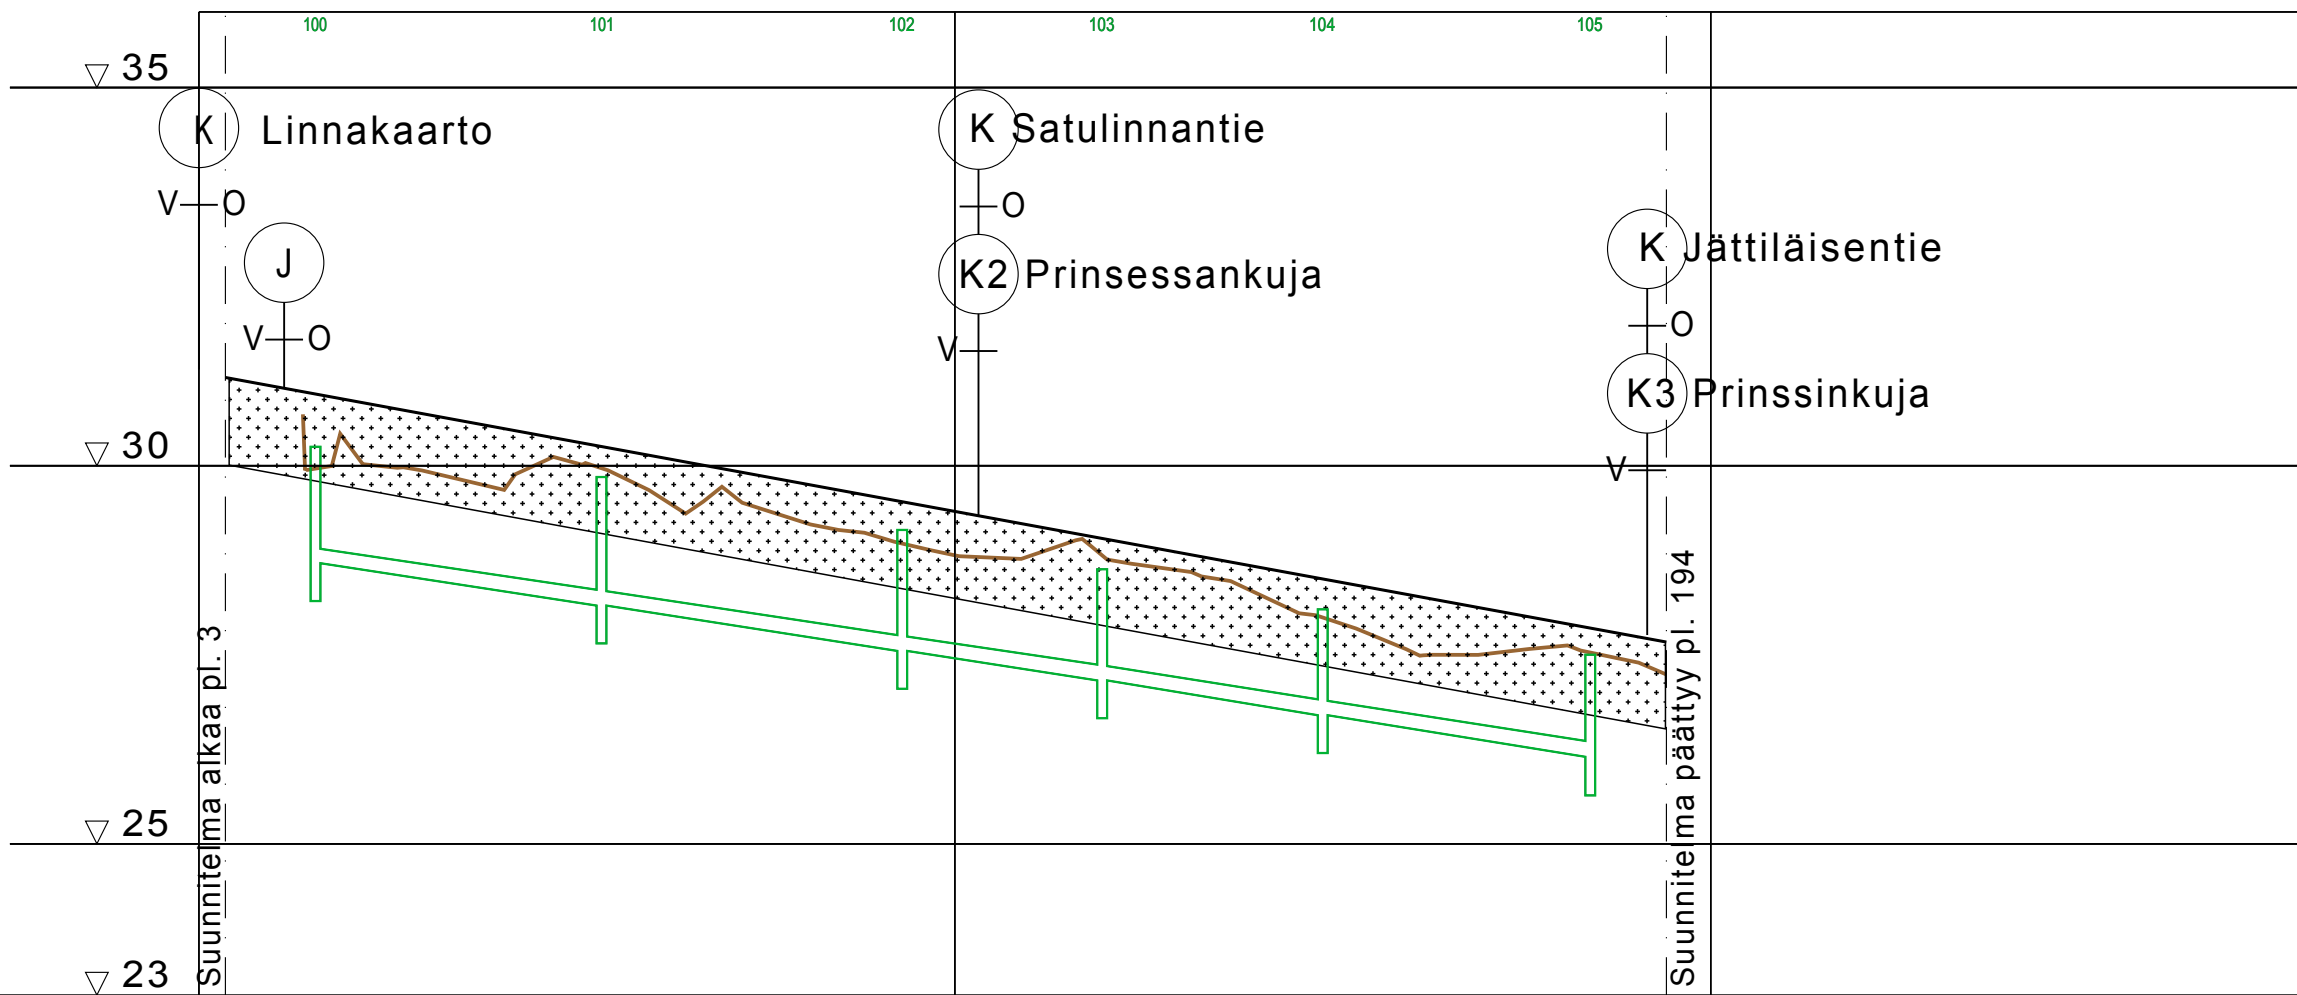

vas.  
oik.



|                           |   
|---------------------------|---|-------------|------------|----------------|------------|----------------|------------|----------------|------------|----------------|------------|----------------|---------|--------|-------|-------|-------|-------|-------|-------|-------|--|--|--|
| VESIJOHTO                 | LAEN KORKEUS<br>PUTKEN MITAT, LAATU       |             |            
|                           | PAALU                                     |             |            
| HULEVESIVIEMÄRI           | SISÄPOHJAN KORKEUS<br>PUTKEN MITAT, LAATU |             |            
|                           | PAALU<br>KAIVOVÄLI, KALTEVUUS             | 28.71       | 200<br>Yhd | 28.15<br>28.15 | 200<br>Yhd | 27.55<br>27.55 | 200<br>Yhd | 27.16<br>27.16 | 200<br>Yhd | 26.70<br>26.70 | 200<br>Yhd | 26.15<br>26.15 |         |        |       |       |       |       |       |       |       |  |  |  |
| JÄTEVESIVIEMÄRI           | SISÄPOHJAN KORKEUS<br>PUTKEN MITAT, LAATU |             |            
|                           | PAALU<br>KAIVOVÄLI, KALTEVUUS             | 15.5        | 38/0.015   | 53.5           | 40/0.015   | 93             | 25.5/0.015 | 119.5          | 29/0.016   | 148.5          | 35.5/0.016 | 184            |         |        |       |       |       |       |       |       |       |  |  |  |
| PUTKIEN PERUSTAMISTAPA    |   |             
| PÄÄLLYSRAKENNE            |   |             
| MATKA                     |   | 3.50        |            |                |            |                |            |                |            |                |            |                | 190.62  | 194.12 |       |       |       |       |       |       |       |  |  |  |
| KALTEVUUS / PYÖRISTYSSÄDE |   |             |            |                |            |                |            |                |            |                |            |                | -0.0184 |        |       |       |       |       |       |       |       |  |  |  |
| TASAUSVIIVAN KORKEUS      |   | 31.05       | 30.86      | 30.68          | 30.50      | 30.31          | 30.13      | 29.95          | 29.76      | 29.58          | 29.40      | 29.21          | 29.03   | 28.84  | 28.66 | 28.48 | 28.29 | 28.11 | 27.93 | 27.74 | 27.24 |  |  |  |
| MAANPINNAN KORKEUS        |   |             | 30.25      | 29.92          | 29.69      | 30.03          | 29.65      | 29.66          | 29.25      | 29.05          | 28.81      | 28.81          | 28.77   | 28.61  | 28.31 | 27.95 | 27.56 | 27.51 | 27.61 | 27.40 | 27.24 |  |  |  |
| PAALUTUS                  |   | 0           | 50         |                |            |                | 100        | 150            |            |                |            | 200            |         |        |       |       |       |       |       |       |       |  |  |  |
| KAAREVUUS                 |   | Sr          |            |                |            |                | Sr         |                |            |                |            |                |         |        |       |       |       |       |       |       |       |  |  |  |
| AJORADAN SIVUKALTEVUUS    |   |             |            |                |            |                | R=150      |                |            |                |            |                |         |        |       |       |       |       |       |       |       |  |  |  |
|                           |   | qq=qv=0.030 |            |                

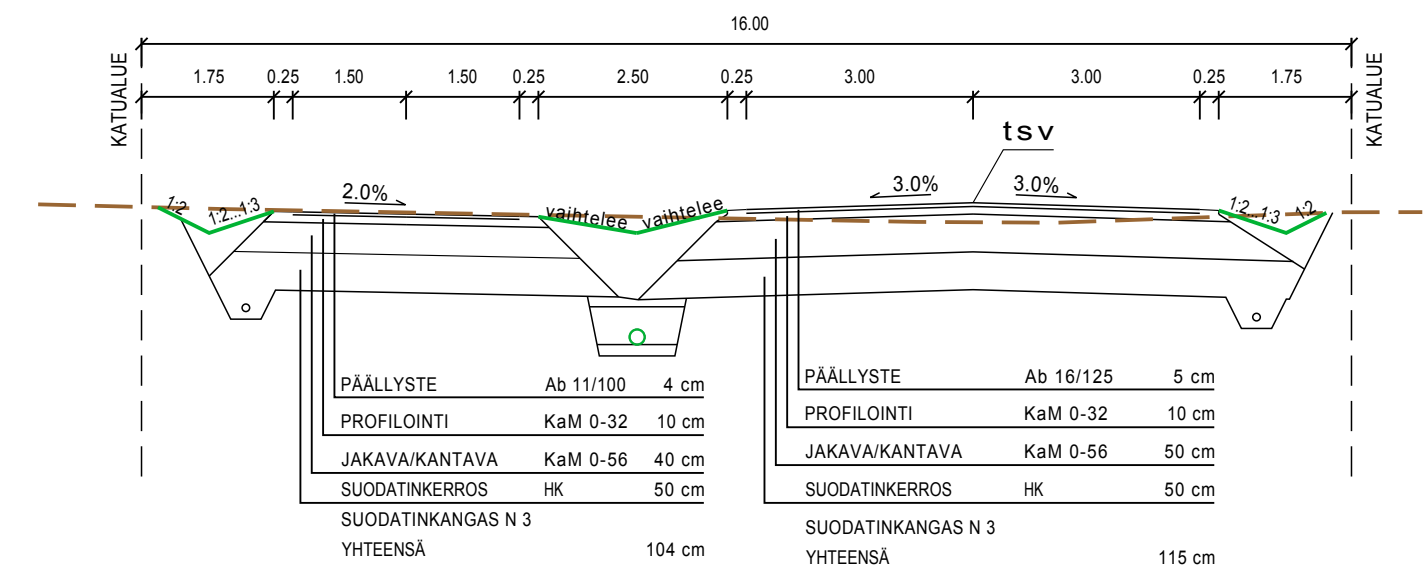K1,J1  
Tyypipipoikkileikkaus 1:100  
E-1150



|  |  |  |   |                        |
|--|--|--|---|------------------------|
|  <b>KEMPELEEN KUNTA<br/>LINNAKANGAS<br/>KATUSUUNNITELMA</b>                     |  | PIIRUSTUKSEN SISÄLTÖ<br><b>PITUUSLEIKKAUS</b><br>K1 SATUMAANTIE PLV. 3-194 |   | MITTAKAAVA<br>1:500    |
|  AIRIX Ympäristö Oy Mäkelininkatu 17 A, 90100 OULU * 010 2414 600<br>27.11.2012 |  | SUUNN. TVAR<br>PIIRT. TVAR<br>TARK. ERA                                    | TIEDOSTO<br>SUUNN. ALA<br>TYÖ N:O<br>PIIR N:O<br>MUUTOS | YT<br>E25871<br>4<br>. |