


RAKENNETTAVUUSALUE

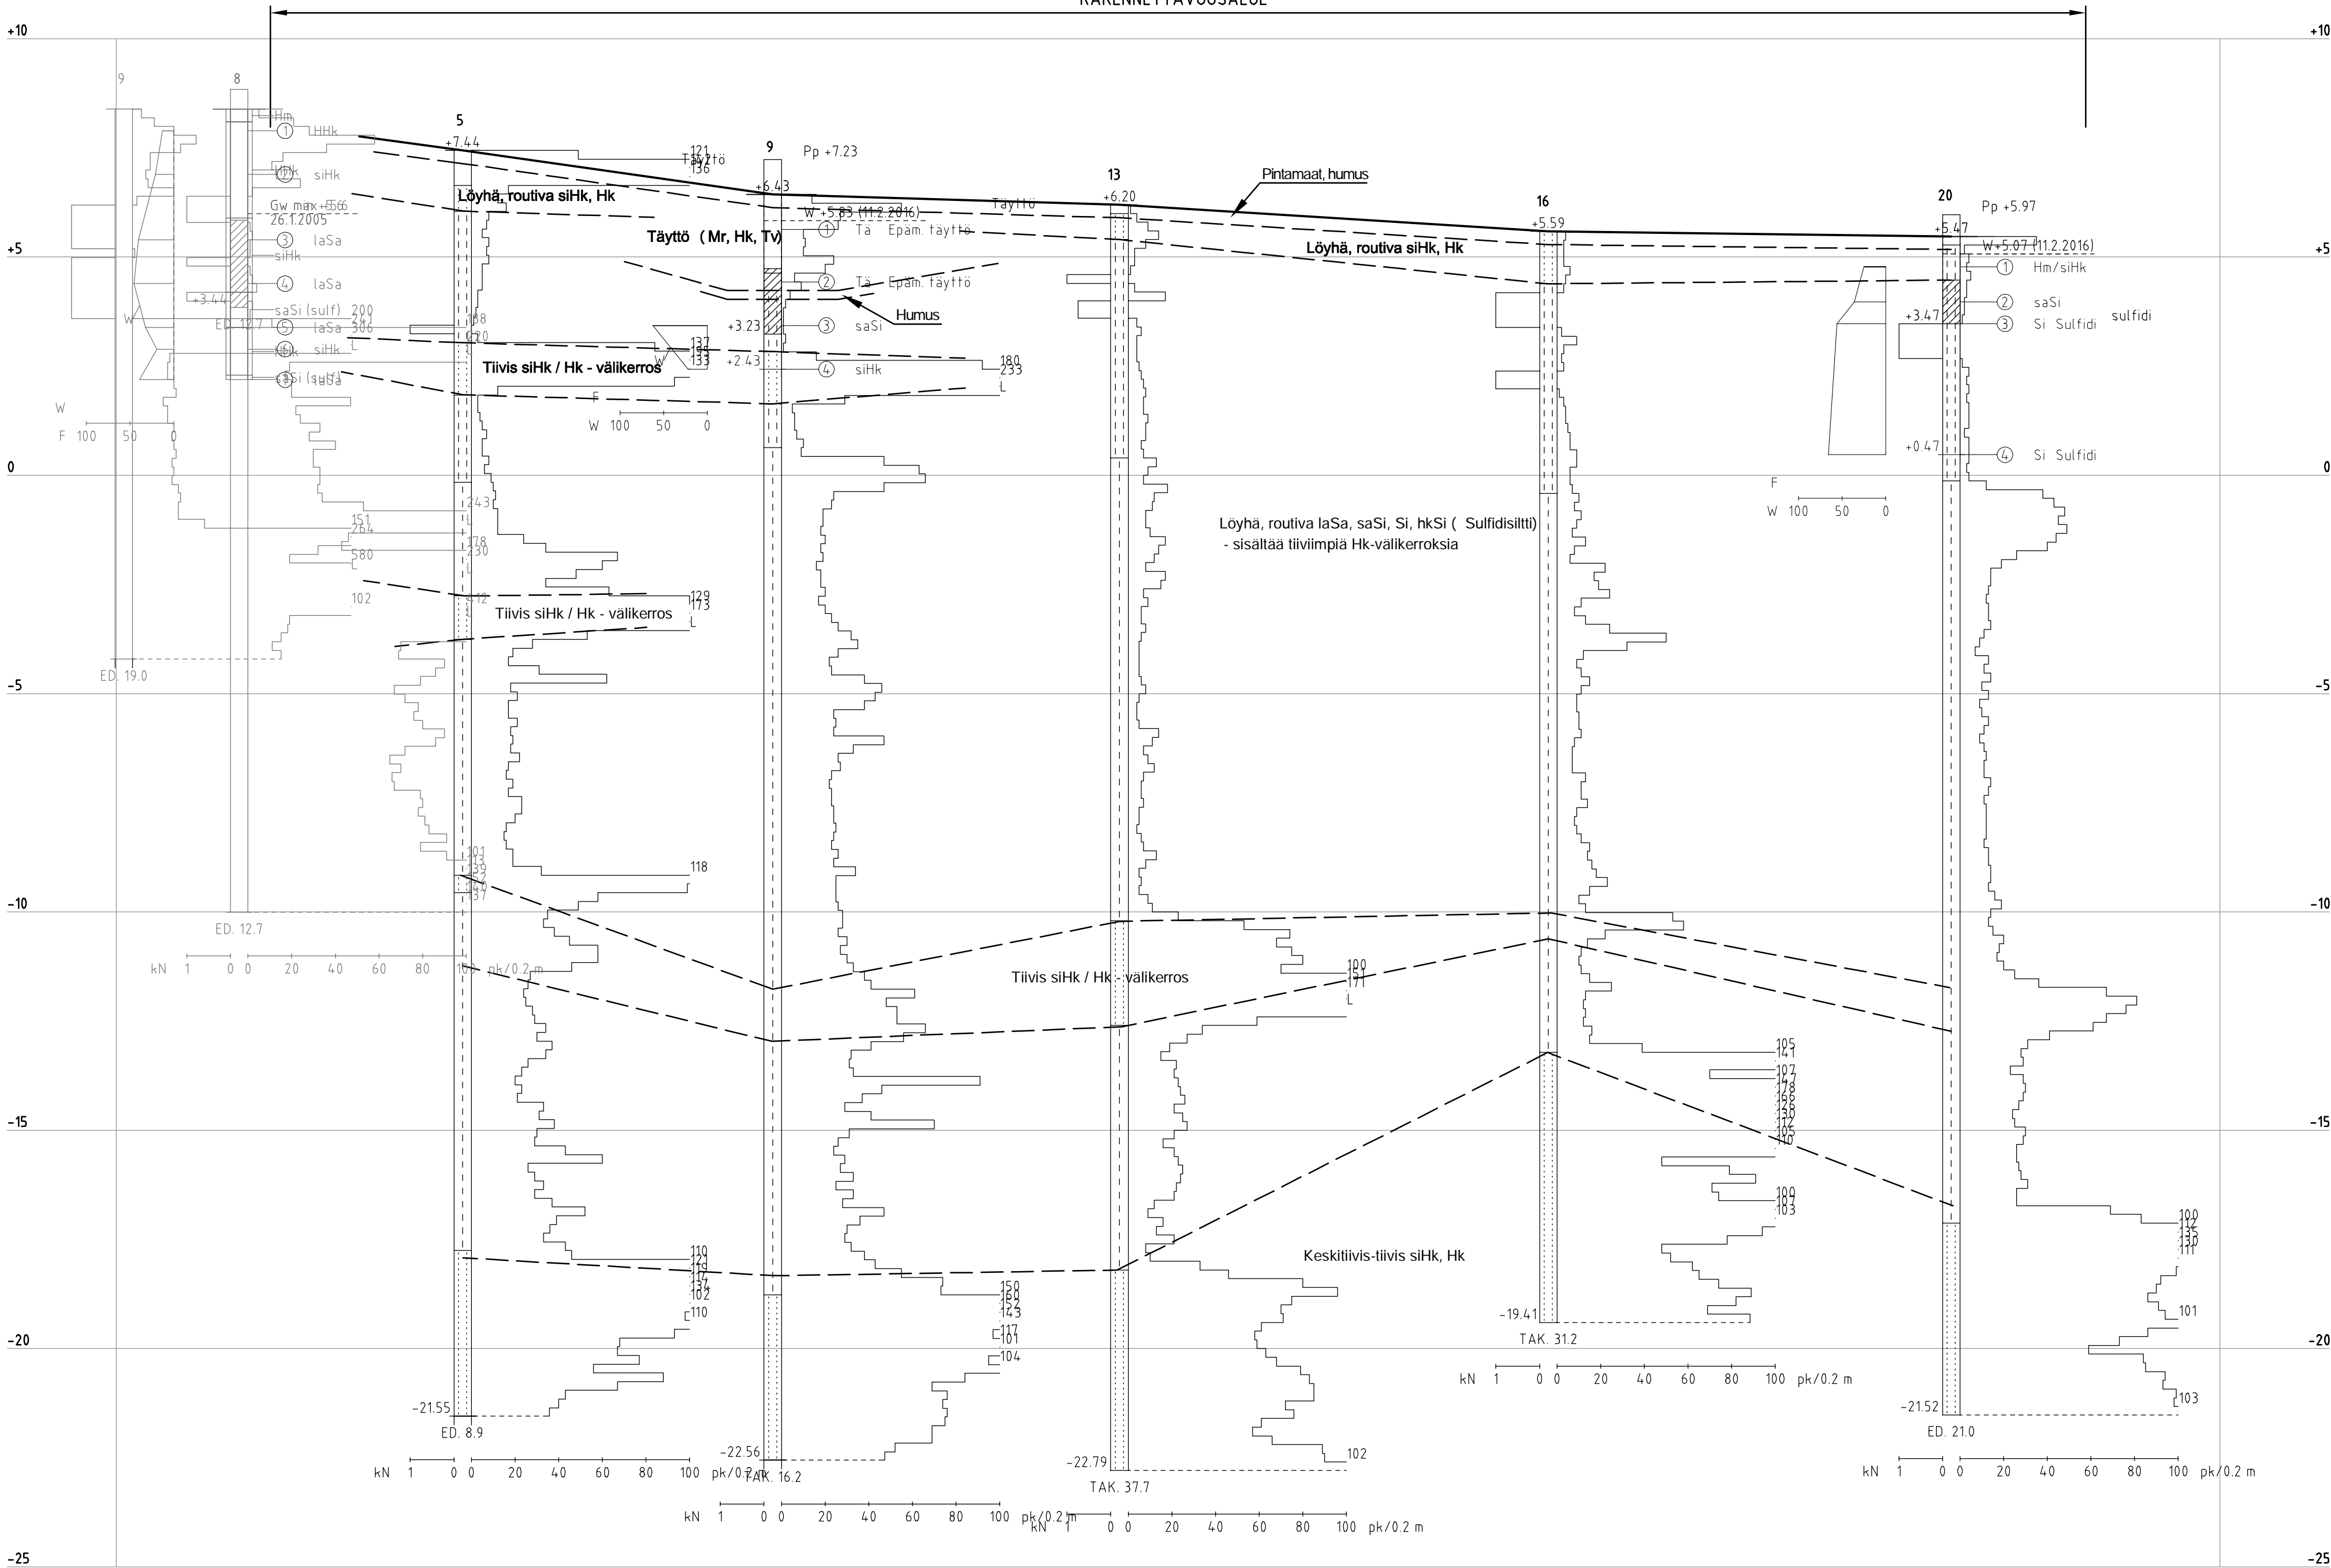

| KOORDINAATISTO ETRS-GK26, KORKEUSJÄRJESTELMÄ N2000 | | | | | |
|--|----------|--------|-----------|---------------------------------------|-----------------|
| Kaup.osa | Kortteli | Tontti | Alue | Viranomaisen arkistointimerkintä | |
| Rakennustoimenpide | | | Ohje | Pohjatutkimus | |
| Tilaaja | | | Työn nimi | OLLAKAN ALUEEN RAKENNETTAVUUSSELVITYS | |
| Suunn. | | | Tark. | Työnumero | Piirustusnumero |
| Pvm. | | | Tiedosto | 101001819-001 | 3 |
| Muutos | | | | | |